


Profiel 1
SCHAAL 1 : 100

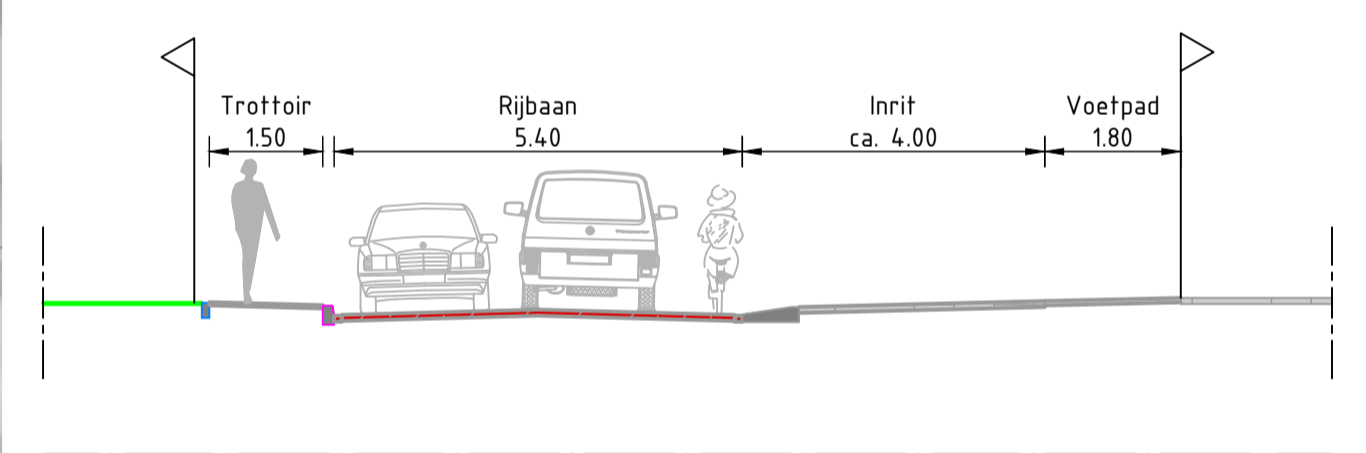

Profiel 2
SCHAAL 1 : 100

Legenda

- Gebakken steen Keifmaat 'kleur n.t.b.' Keperverband
- Gebakken steen Keifmaat Keperverband Herstraten
- Gebakken steen Dikformaat Keperverband Herstraten
- Betonstraatsteen Keifmaat Grijs Keperverband
- Betonstraatsteen Keifmaat Grijs Elleboogverband
- Betonstraatsteen Keifmaat 'kleur n.t.b.' Elleboogverband
- Betonstraatsteen Keifmaat grijs Halfsteensverband
- Betonstraatsteen Keifmaat zwart Halfsteensverband
- Tegels 300x300x45 Halfsteensverband grijs
- Tegels 300x300x60 Halfsteensverband grijs
- Dubbelklinkers Halfsteensverband rood
- Parkeervak
- Inritblok 75cm lang
- Bushalte, hope band
- Bushalte
- Drenpelelement busvriendelijk
- Drenpel gestraaf busvriendelijk
- Drenpel gestraaf
- Gras
- Lage beplanting
- Bestaande boom
- Te verplaatsen boom

Opmerkingen

- Maten in meters en dimensies van materialen in mm, tenzij anders aangegeven.
- Coördinaten in RD-stelsel en hoogtenaten in meters t.o.v. N.A.P.

3.0	Insprak punten verwerkt	DLK	BSS	15-04-2022
2.0	Diverse aanpassingen	DLK	BSS	23-12-2021
1.0	Eerste uitgave	DLK	BSS	24-09-2021
versie	wijzigingen	getoet	controle	geen

Gemeente Rijssen-Holten
Keizersweg - Vrijheidslaan Holten
 Reconstructie
 Situatie Nieuw
 Presentatie

projectnr: 213014 status: DEFINITIE schaal: 1:500 blad: 1 tek.nr.:
 ontwerper: - document: TD1 versie: AB-S pagina: 1
 213014-T-1004