




LEGENDA

- PLANGEBIED**
- plangebied
- BESTEMMINGEN**
- GD Gemengd
 - G Groen
 - G-LS Groen - Landschapspark
 - M Maatschappelijk
 - V-VB Verkeer - Verblijf
 - W-AEN Wonen - Aaneen
 - W-VRIJ Wonen - Vrijstaand
 - WG-GS Woongebied - Gestapeld
 - WG-GG Woongebied - Grondgebonden
 - WG-FWV Woongebied - Flexwonen Voorlopig
 - WR-MHV Waarde - Middelhoge archeologische verwachting
- AANDUIDINGEN**
- geluidzone - brandweer
 - geluidzone - Dorpsstraat
 - geluidzone - Drostestraat
 - geluidzone - Industriestraat
 - geluidzone - spoorlijn
 - geluidzone - Waagweg
 - milieuzone - trillingen
 - wetgevingzone - exploitatiegebied
 - wetgevingzone - kostenverhaal
 - horca
 - langzaam verkeer
 - ontsluiting
 - parkeergarage
 - parkeerterrein
 - bouwvlak
 - antennemast
 - karakteristiek
 - specifieke bouwaanwijzing - hofwoningen
 - maximum bebouwingspercentage (%)
 - maximum bouwhoogte (m)
 - maximum goothoogte (m), maximum bouwhoogte (m)
 - gevelijn
- VERKLARING**
- BGT- en kadastrale gegevens

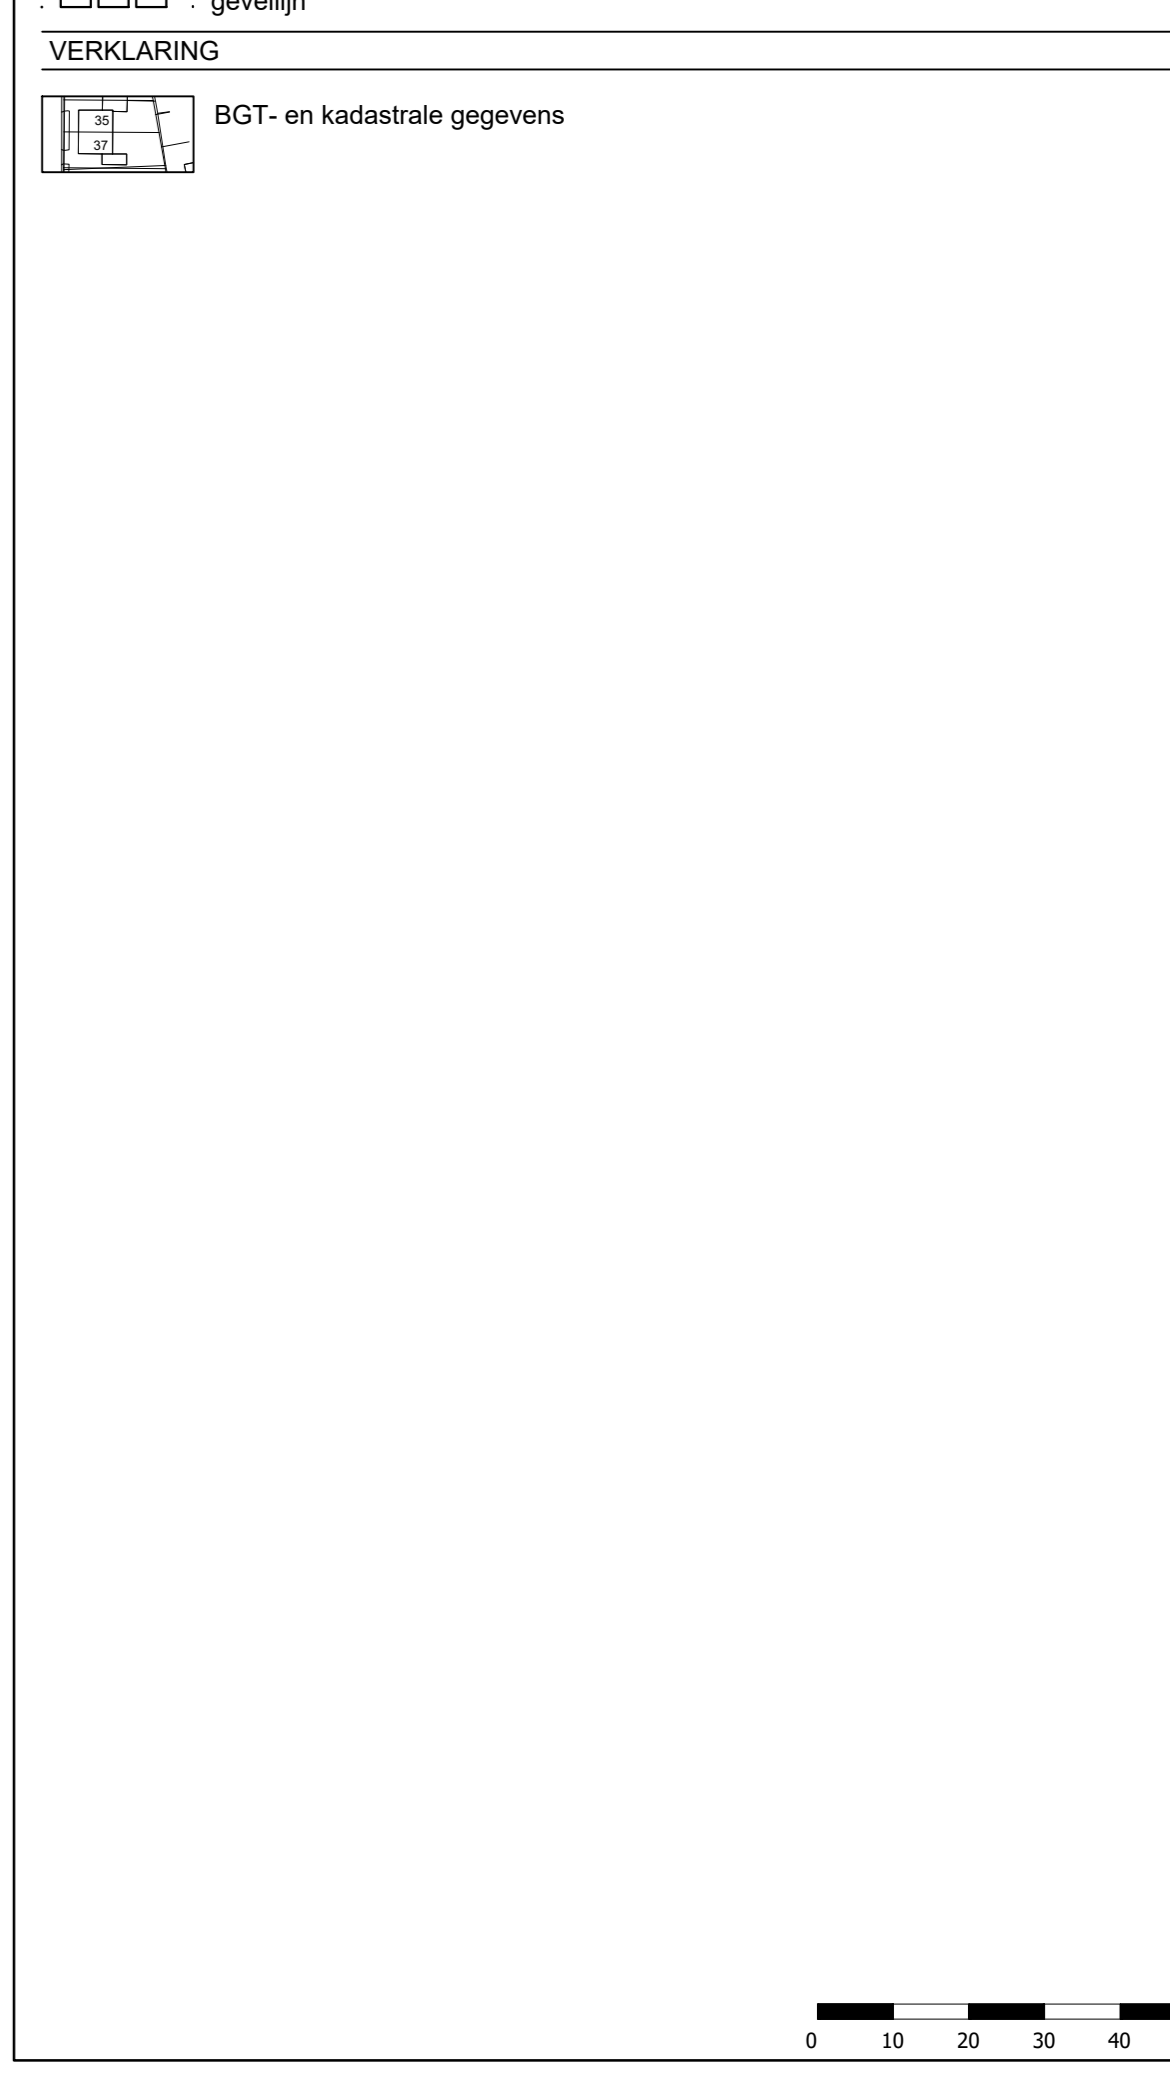

bestemmingsplan Chw bestemmingsplan Wonen Holten, herontwikkeling Enkoterrein e.o.

schaal: 1:500 datum: 20-06-2023
 formaat: A0 datum ondergrond: 22-04-2022
 projectnummer: 210205.01 voorwerk: -
 bladnummer: 1 ontwerp: 20-06-2023
 serial titel: AL: IMRO: 1742-BPHW0202001-0301 vaststelling: -
 identificatiecode: AL: IMRO: 1742-BPHW0202001-0301
 gemeente: **Rijssen-Holten**

adviseurs in ruimtelijke ontwikkeling