





Gemeentelijke kavels Liefkens
Schaal 1:1000

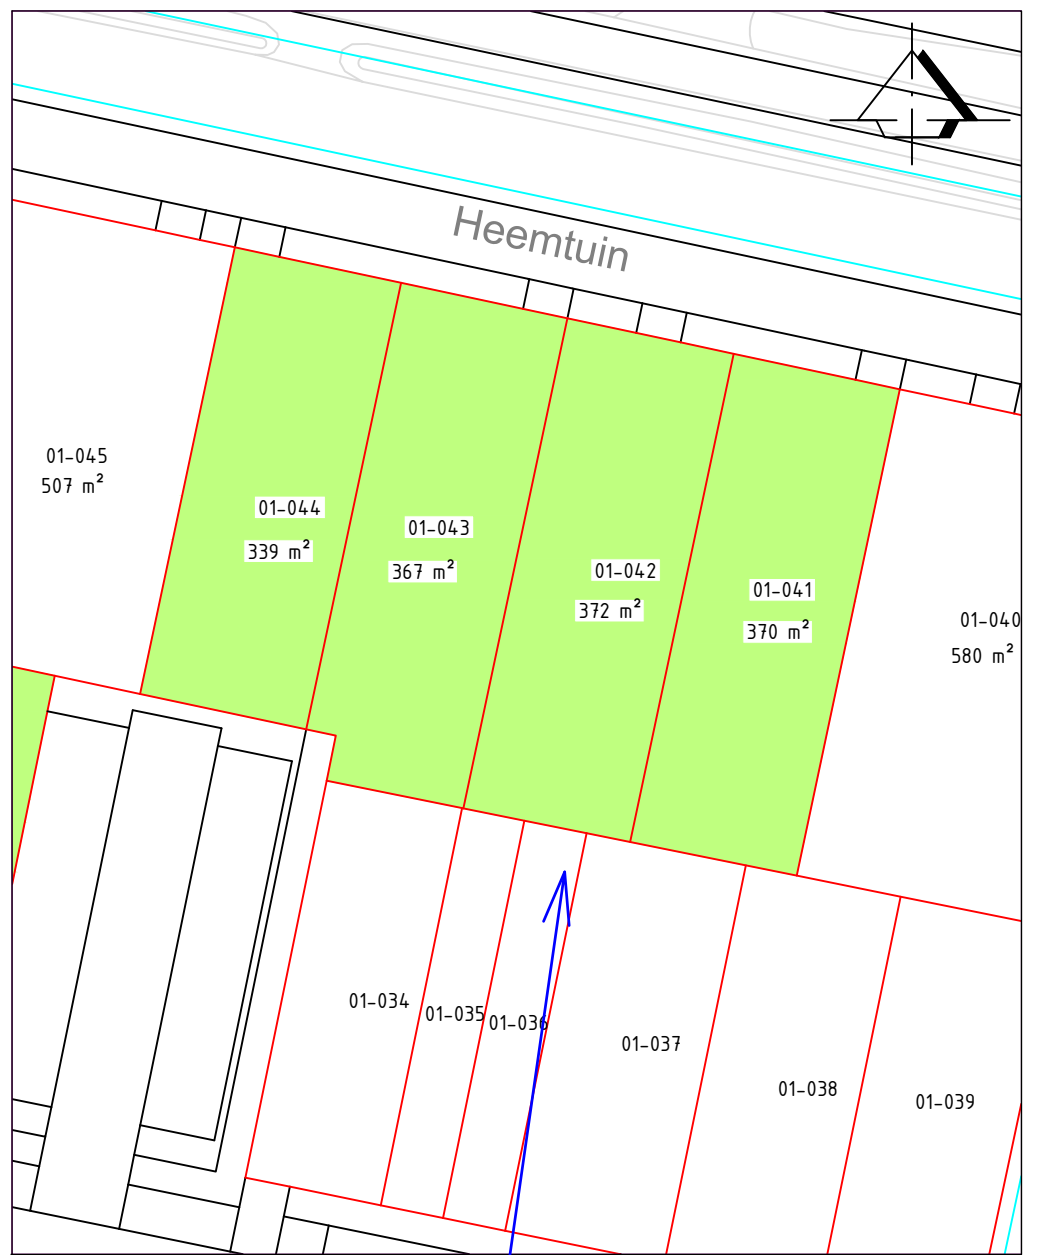

Gemeentelijke kavels Heemtuin
Schaal 1:500

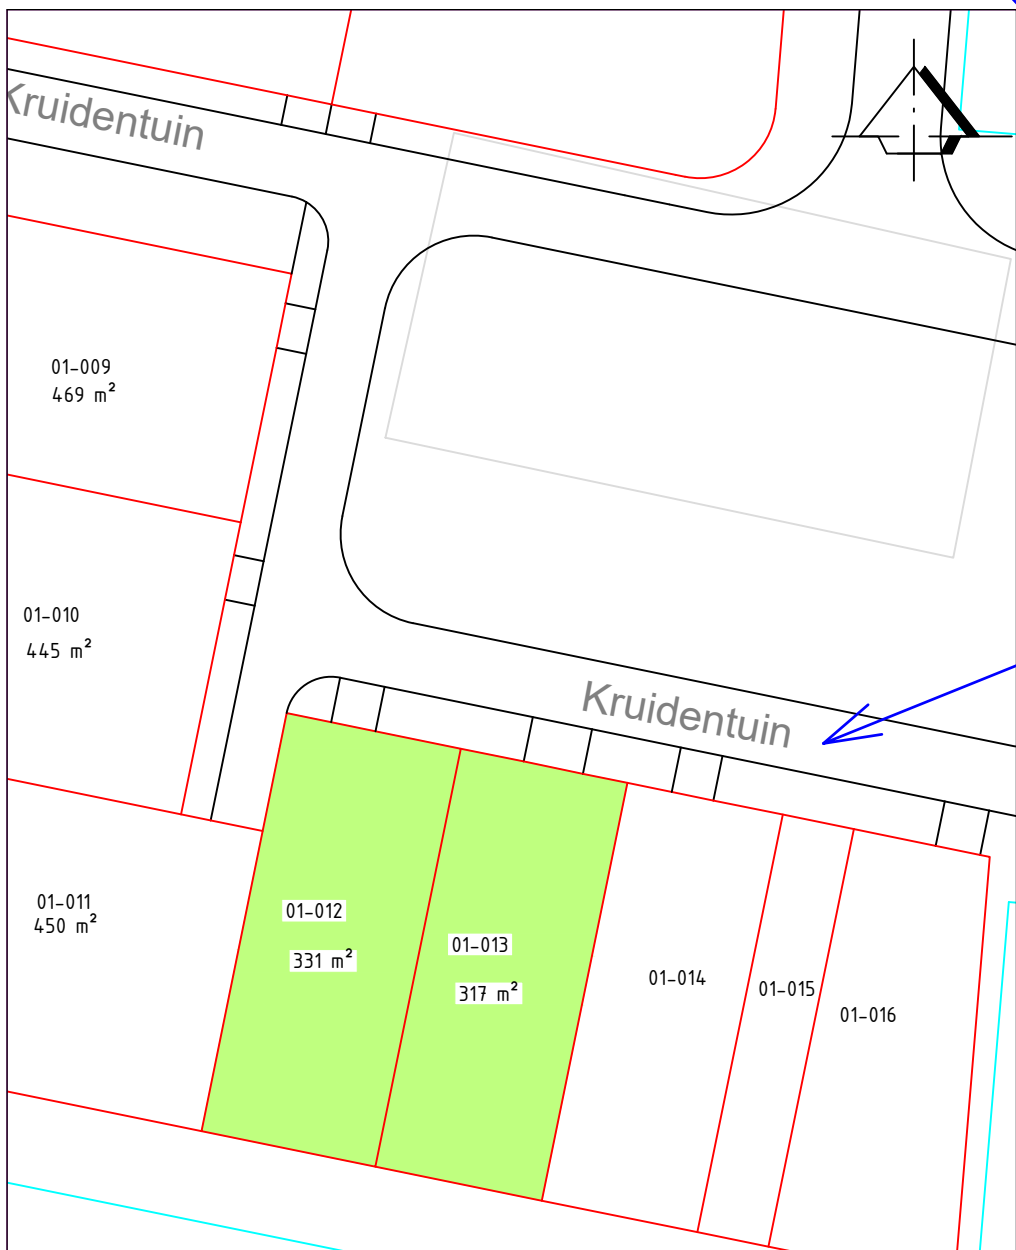

Gemeentelijke kavels Kruidentuin
Schaal 1:500



Overzicht Opbroek Oost
Schaal 1:10000

OPBROEK OOST FASE: 01A

Verkoop Gemeentelijke kavels 2 onder 1 kap

FORMAAT:

SCHAAL 1: NVT

BESTEKNo:

BLADNo: 1/1

GEZIEN

GETEKEND

G.J. Beuving

DATUM

16-10-2023

AFDELING

FBI

