


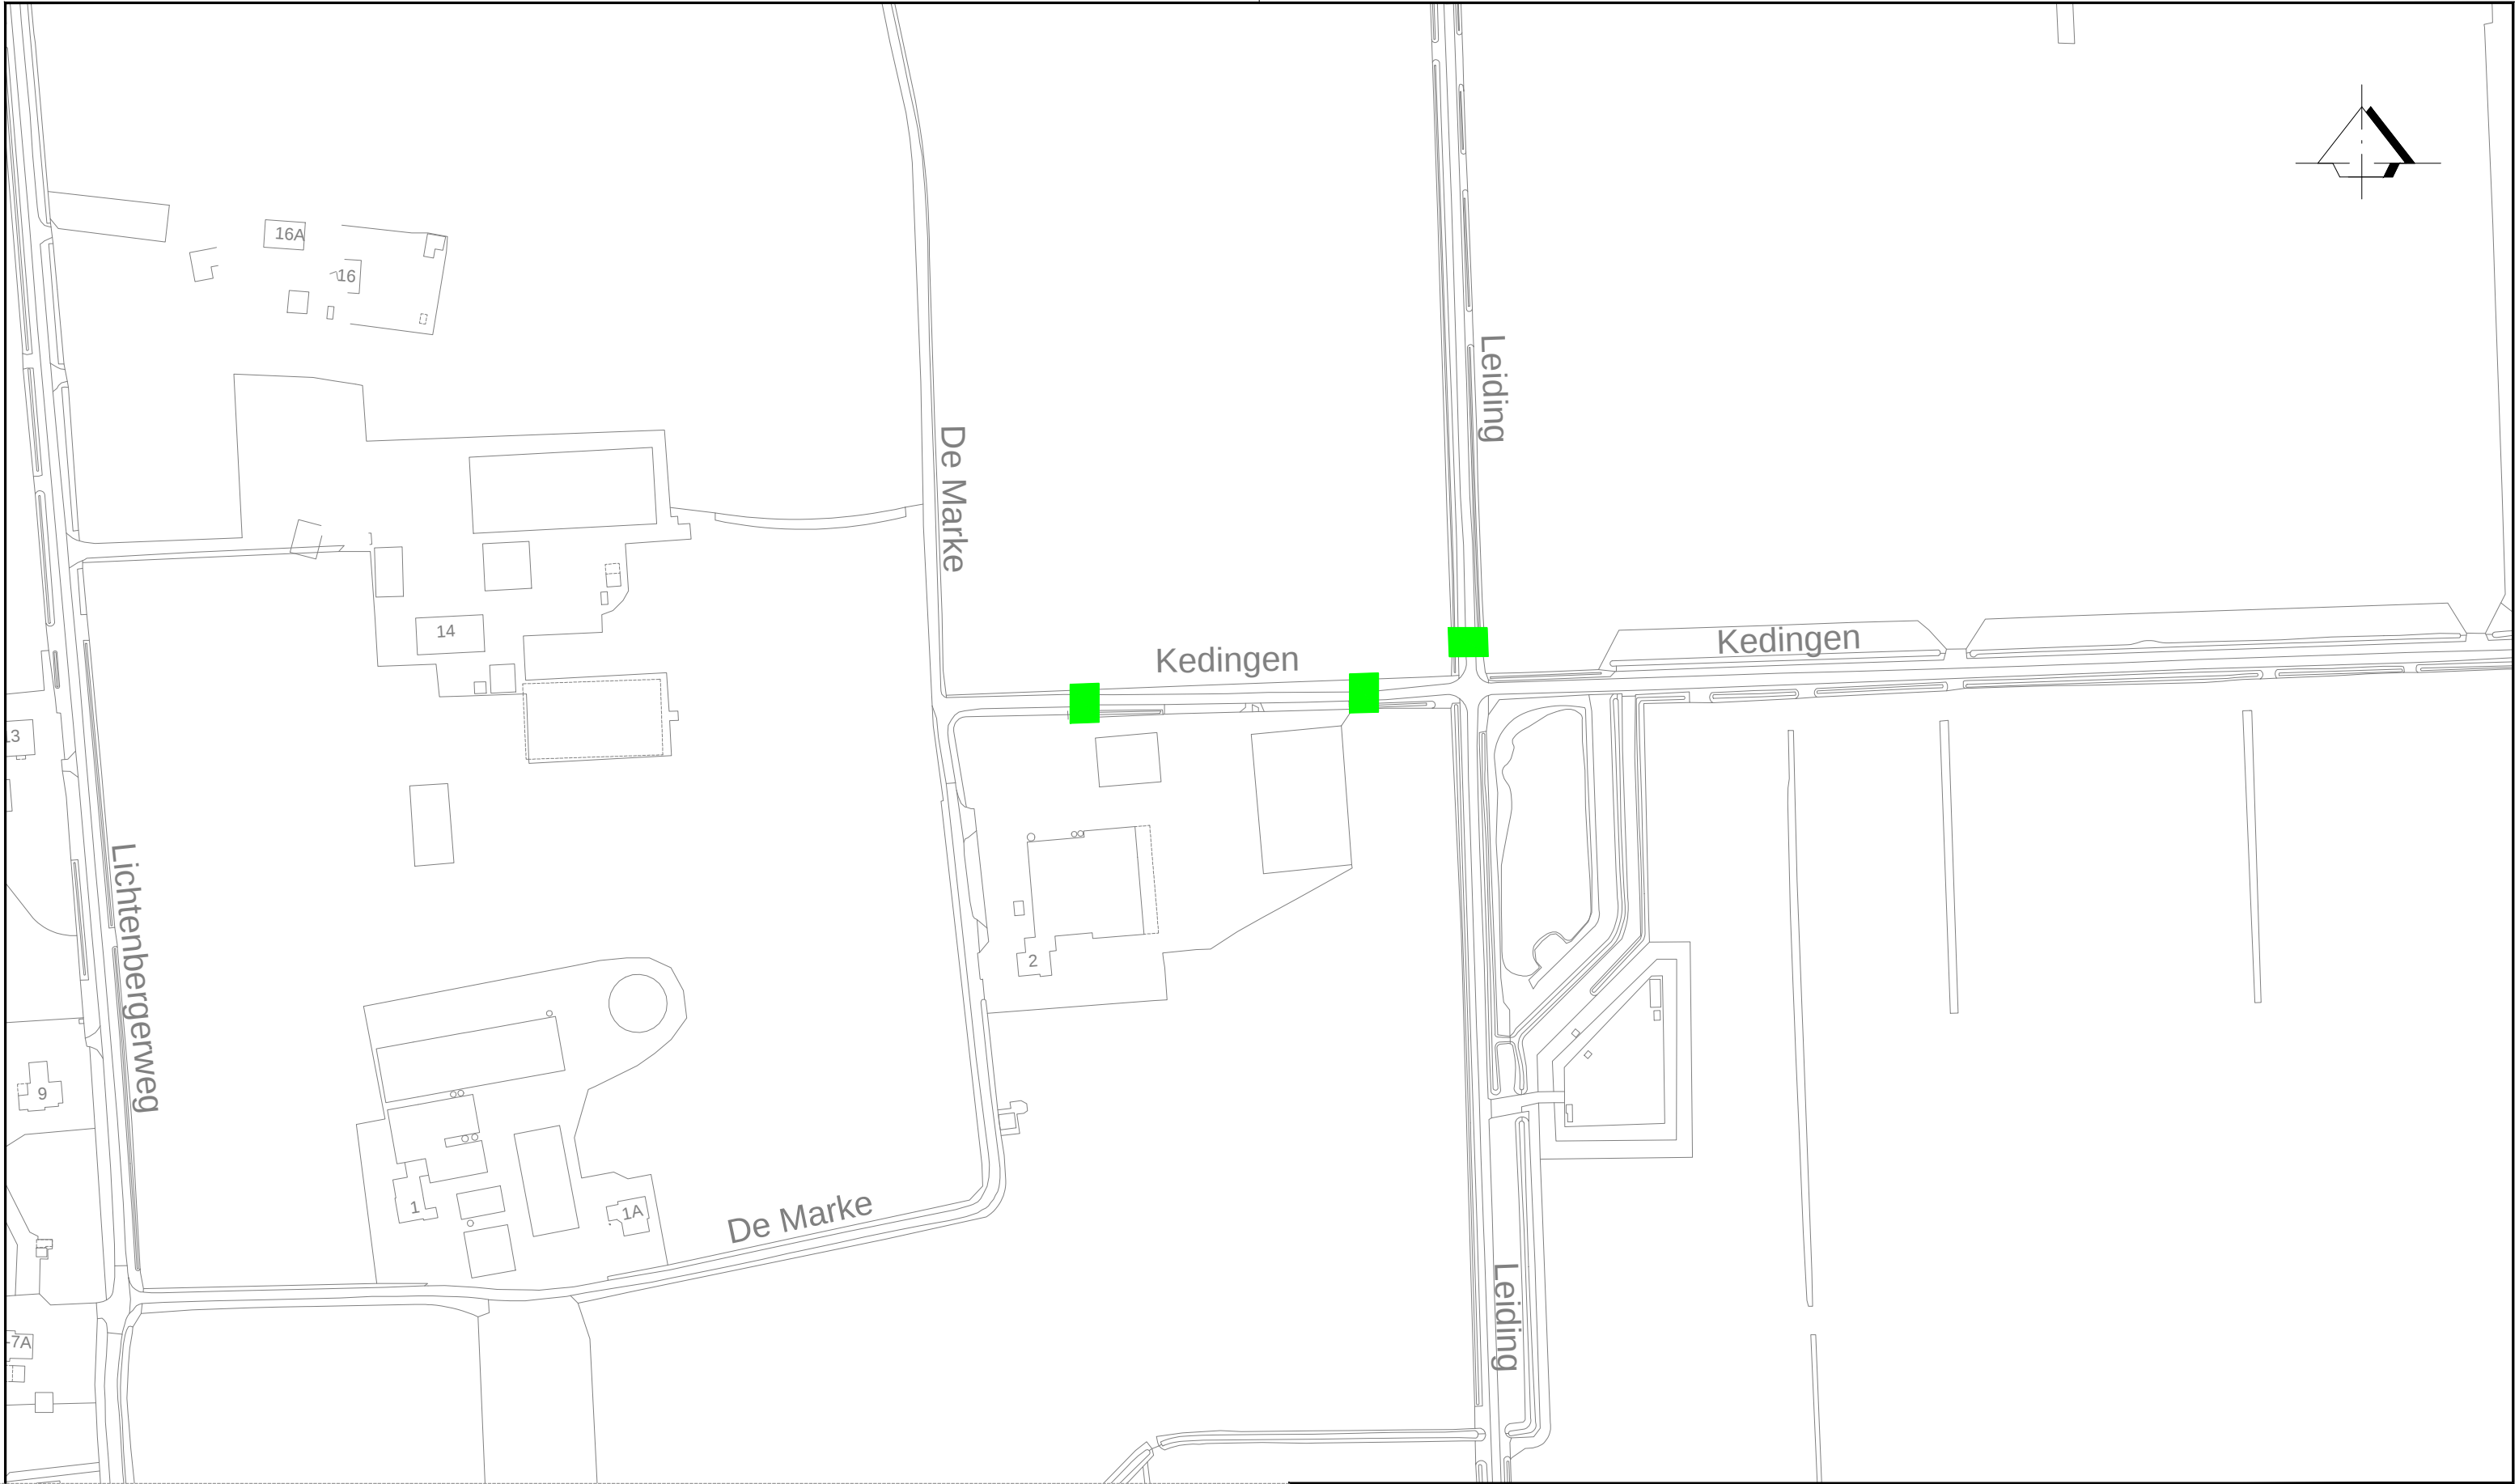

weggedeelte waarvoor artikel 51, lid 1 van het Reglement Verkeersregels en Verkeerstekens 1990 niet geldt

Bijlage bij besluit als bedoeld in artikel 51, lid 2 van het Reglement Verkeersregels en Verkeerstekens 1990

FORMAAT: A3
SCHAAL 1: 2000
BESTEKNo:
BLADNo: 1/1
GEZIEN

GETEKEND	DATUM	AFDELING
H. Harbers	04-08-2025	RTO

