


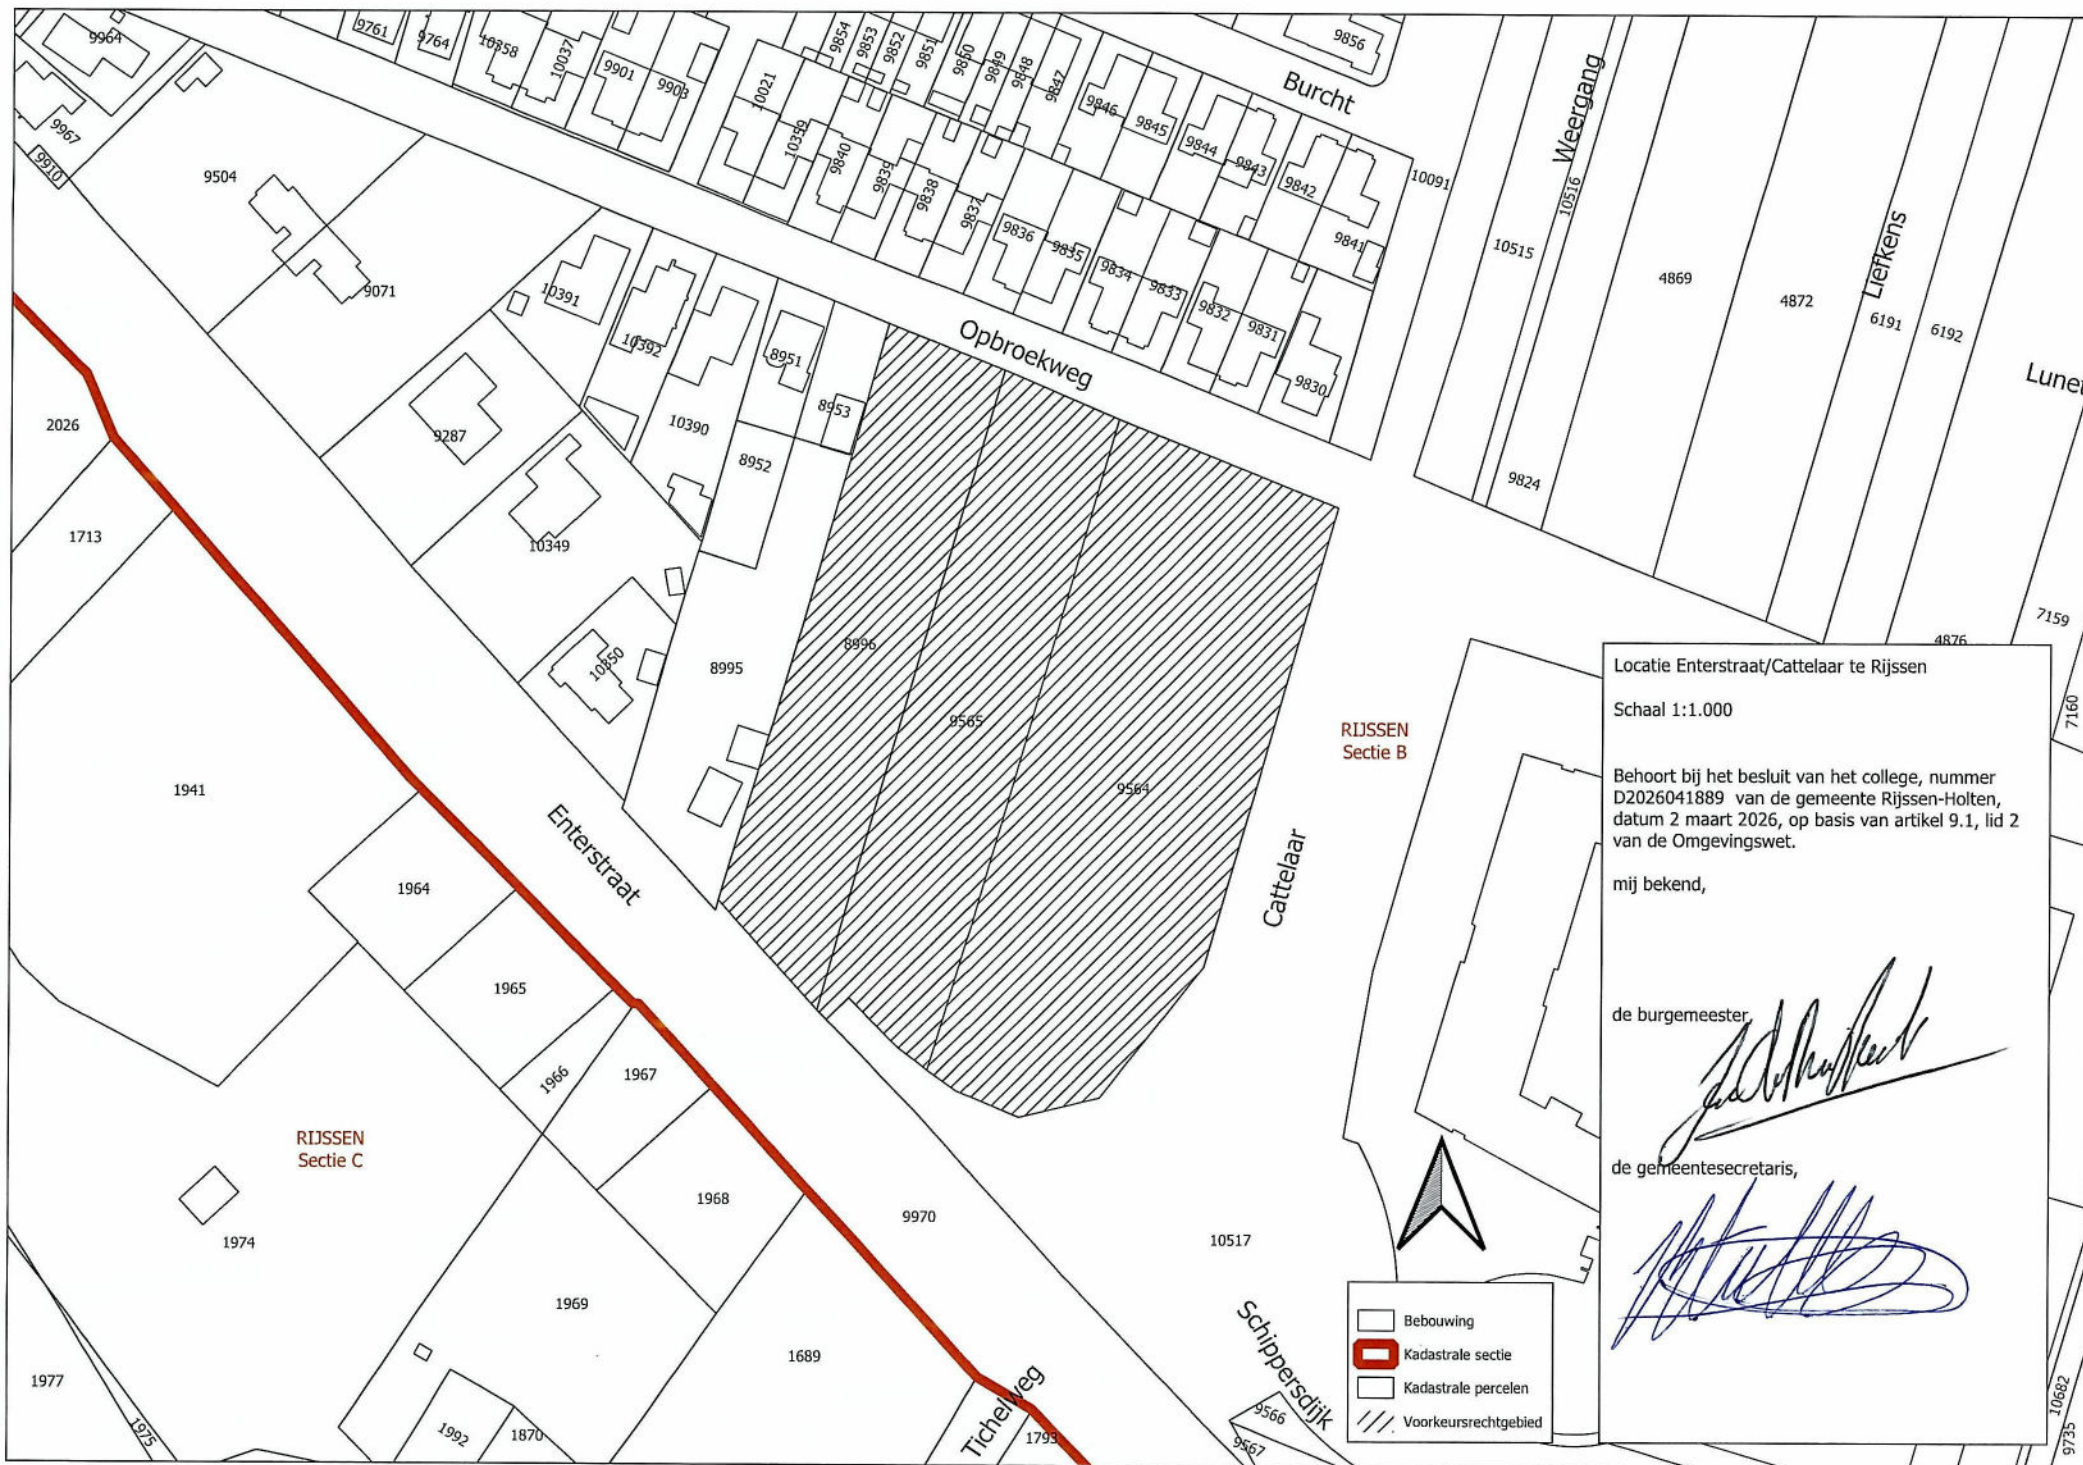

Locatie Enterstraat/Cattelaar te Rijssen

Schaal 1:1.000

Behoort bij het besluit van het college, nummer D2026041889 van de gemeente Rijssen-Holten, datum 2 maart 2026, op basis van artikel 9.1, lid 2 van de Omgevingswet.

mij bekend,

de burgemeester,

de gemeentesecretaris,