


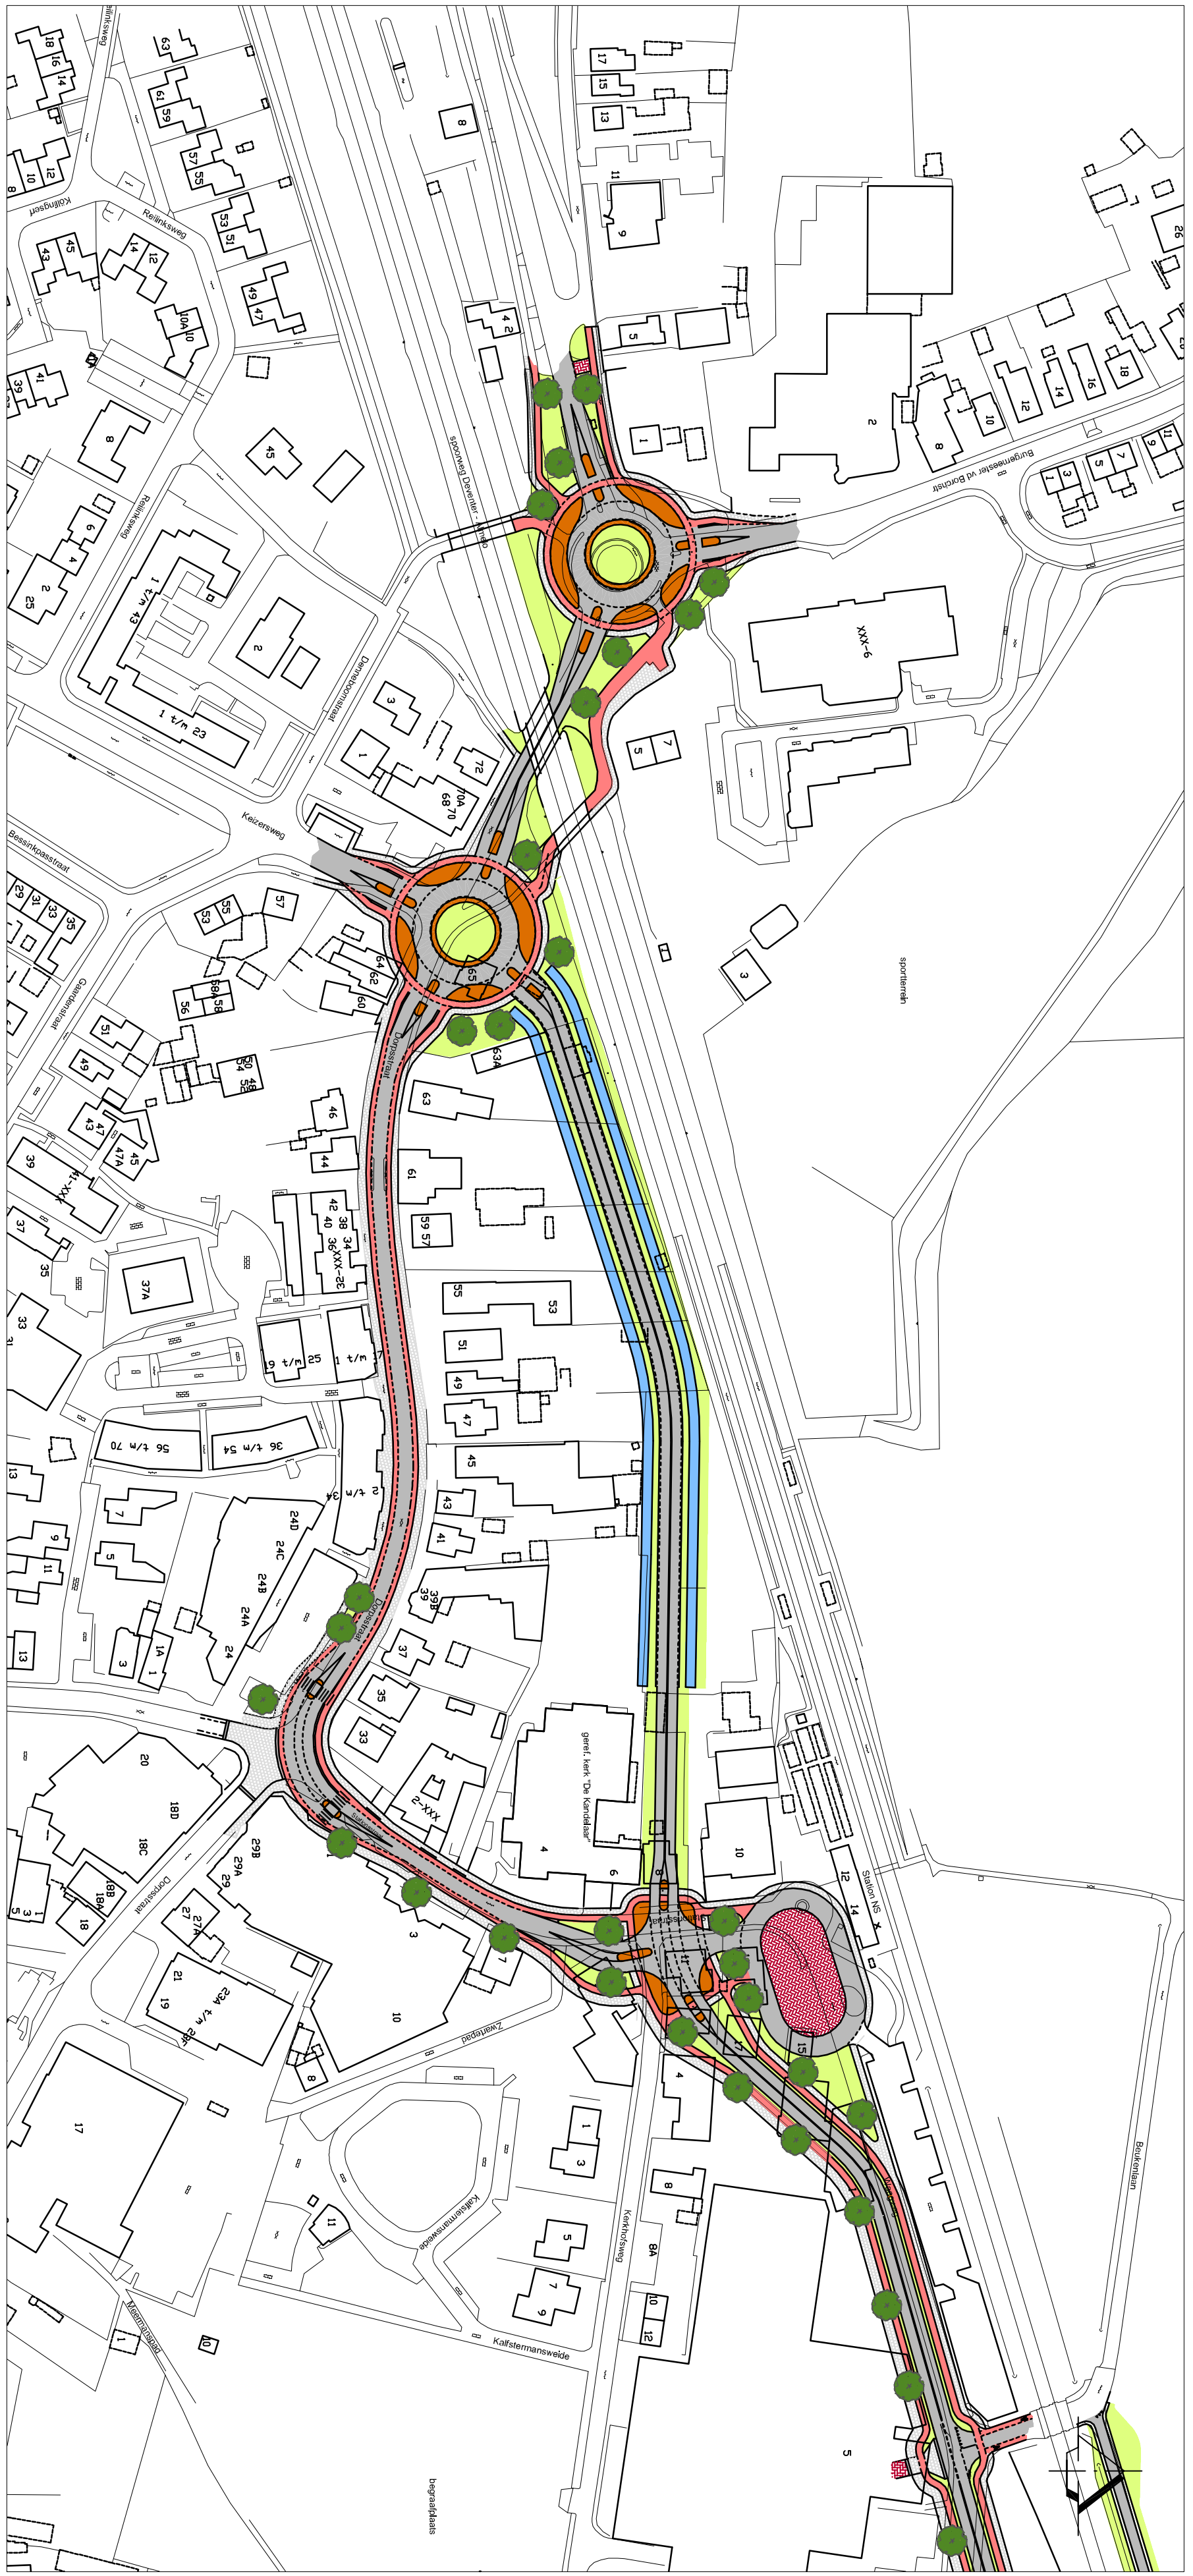

Mogelijk tracé verlengde Waagweg

Verkeersstructuurplan