



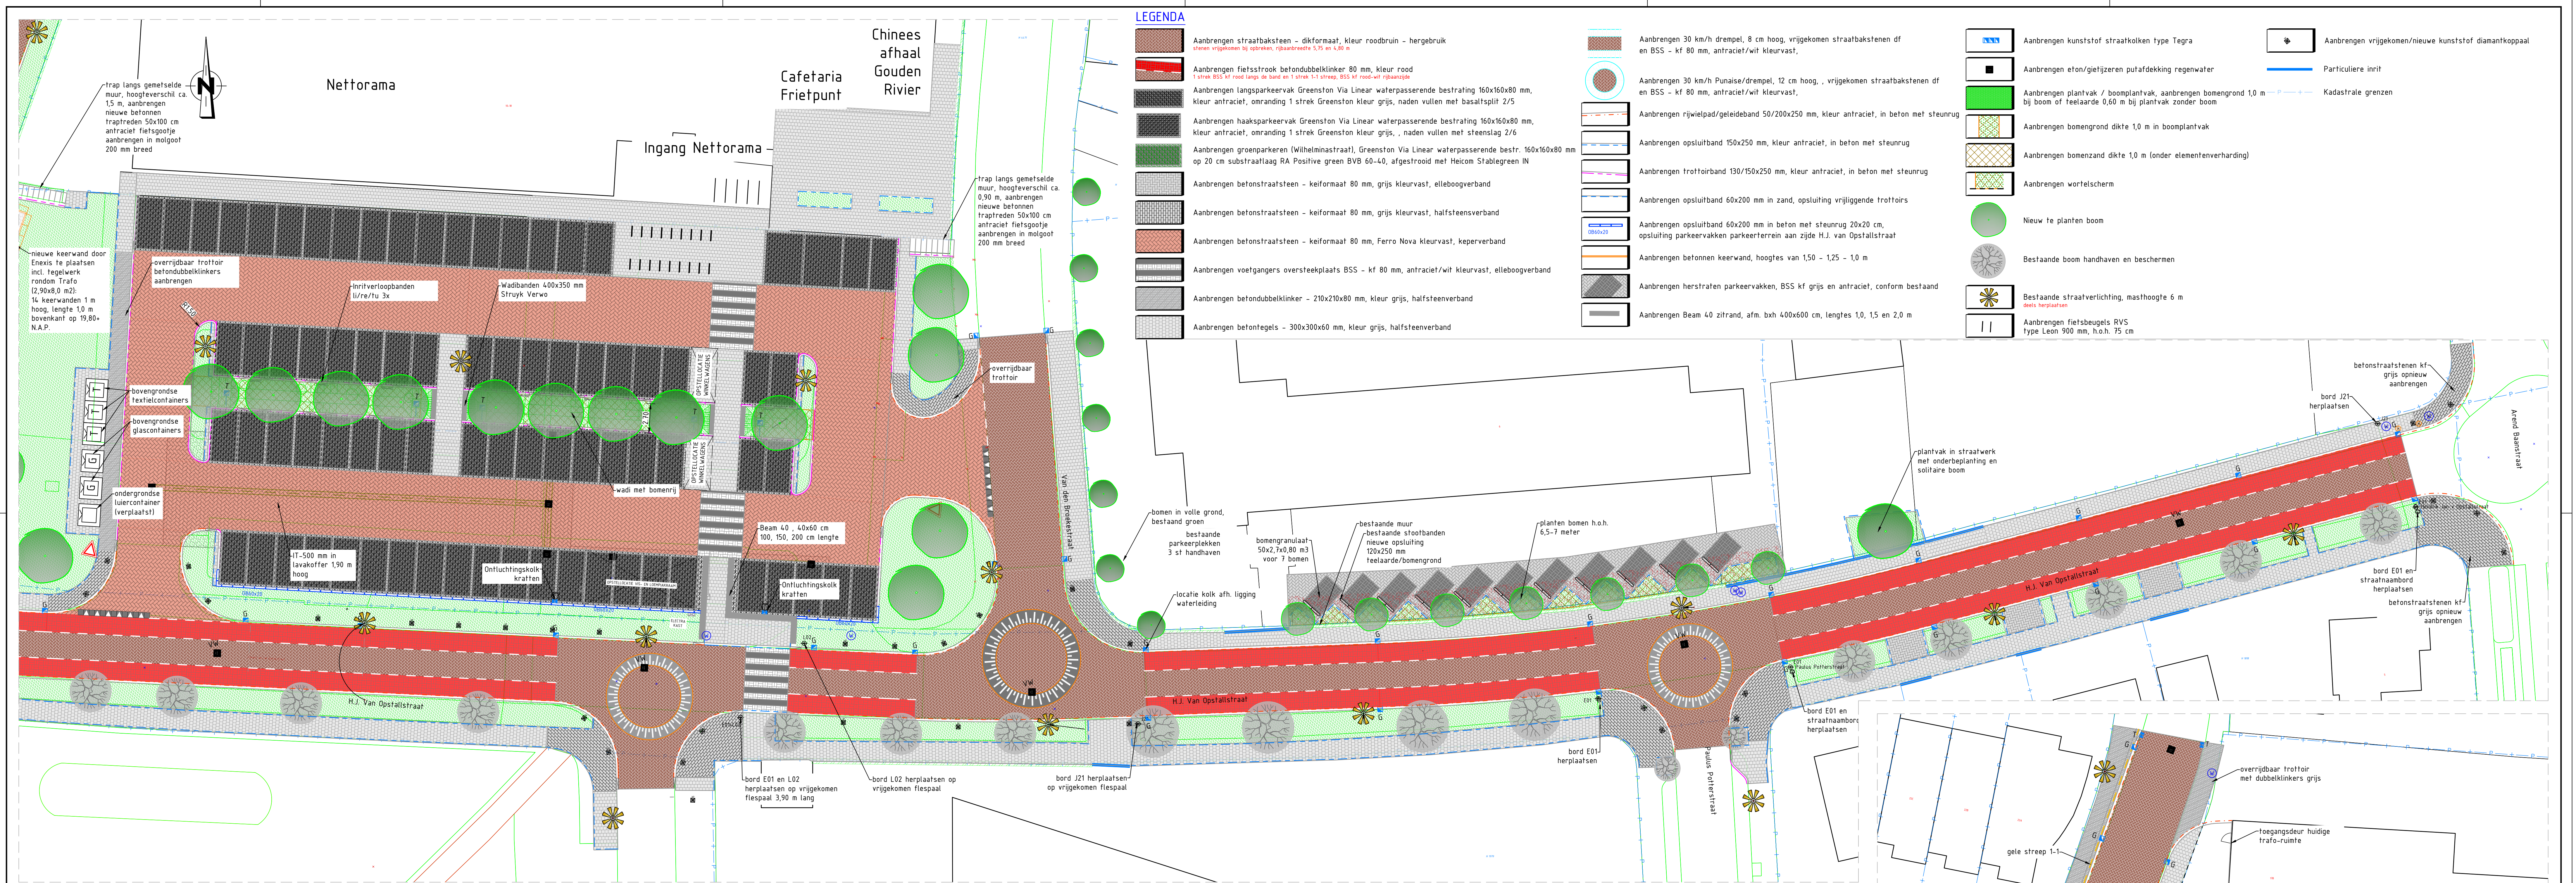

Bovenaanzicht nieuwe verhardingen en groen, deel oost Wilhelminastraat-Arend Baanstraat (schaal 1:200)



Bovenaanzicht nieuwe verhardingen en groen, deel west Esstraat-Wilhelminastraat (schaal 1:200)

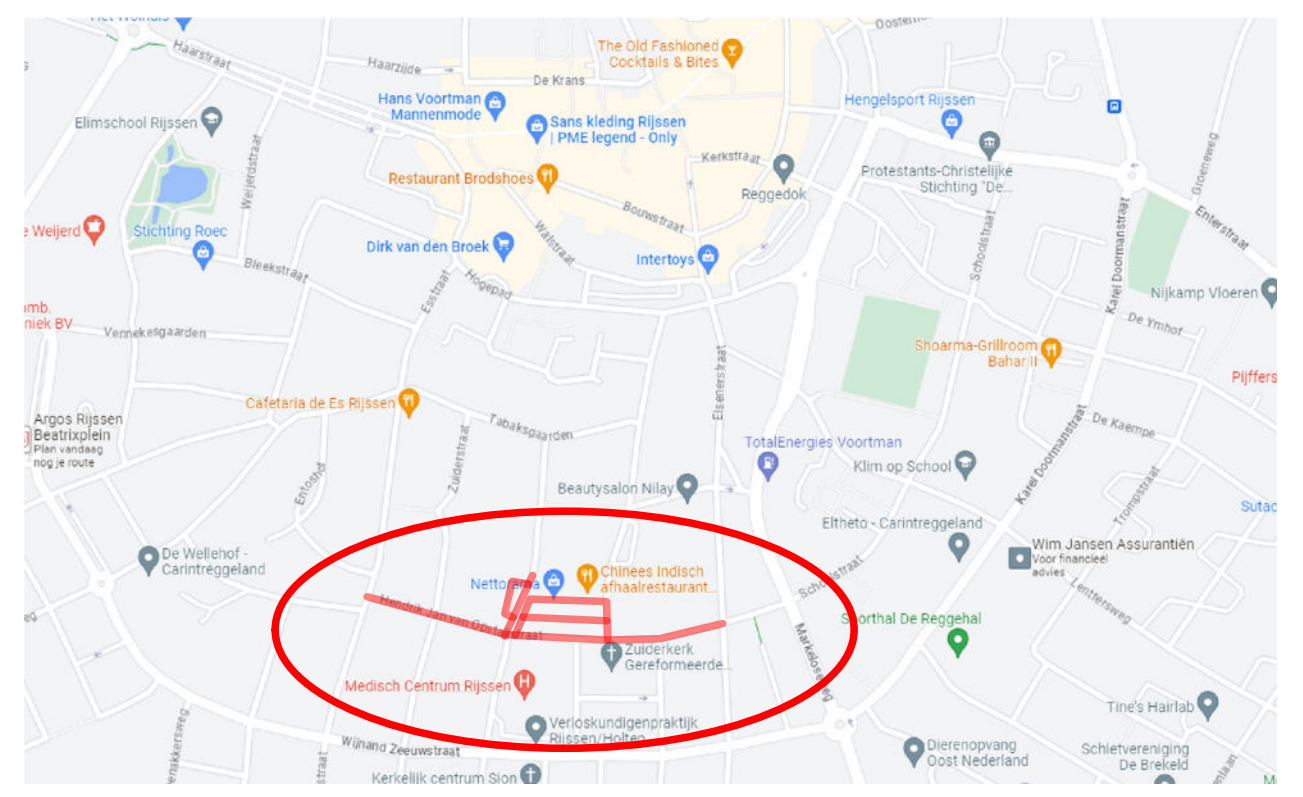

Locatie project

Reconstructie H.J. Van Opstalstraat te Rijssen (deel Esstraat - Arend Baanstraat) incl. Wilhelminastraat Definitief ontwerp verhardingen	FORMAAT: SCHAAL 1: 200 BESTEKNo: BLADNo: 1/1 GEZEN	GETEKEND J. Groot	DATUM 10-06-08	AFDELING RSC
		Rijssen-Hal 		

Besluit: 102.166.2.531vria inhaiprojekten loepend 2023001: rijssen-hal inhaan plan ontwerprijssen-hal van opstalstraat/erfstratingrijssen-hal van opstalstraat april 2025

Besluit: 192.169.2.03 van de Raad van Bestuur van de Gemeente van Rijssen, d.d. 10 juni 2008, houdende goedkeuring van het ontwerp van de reconstructie van de H.J. Van Opstalstraat, april 2008.