


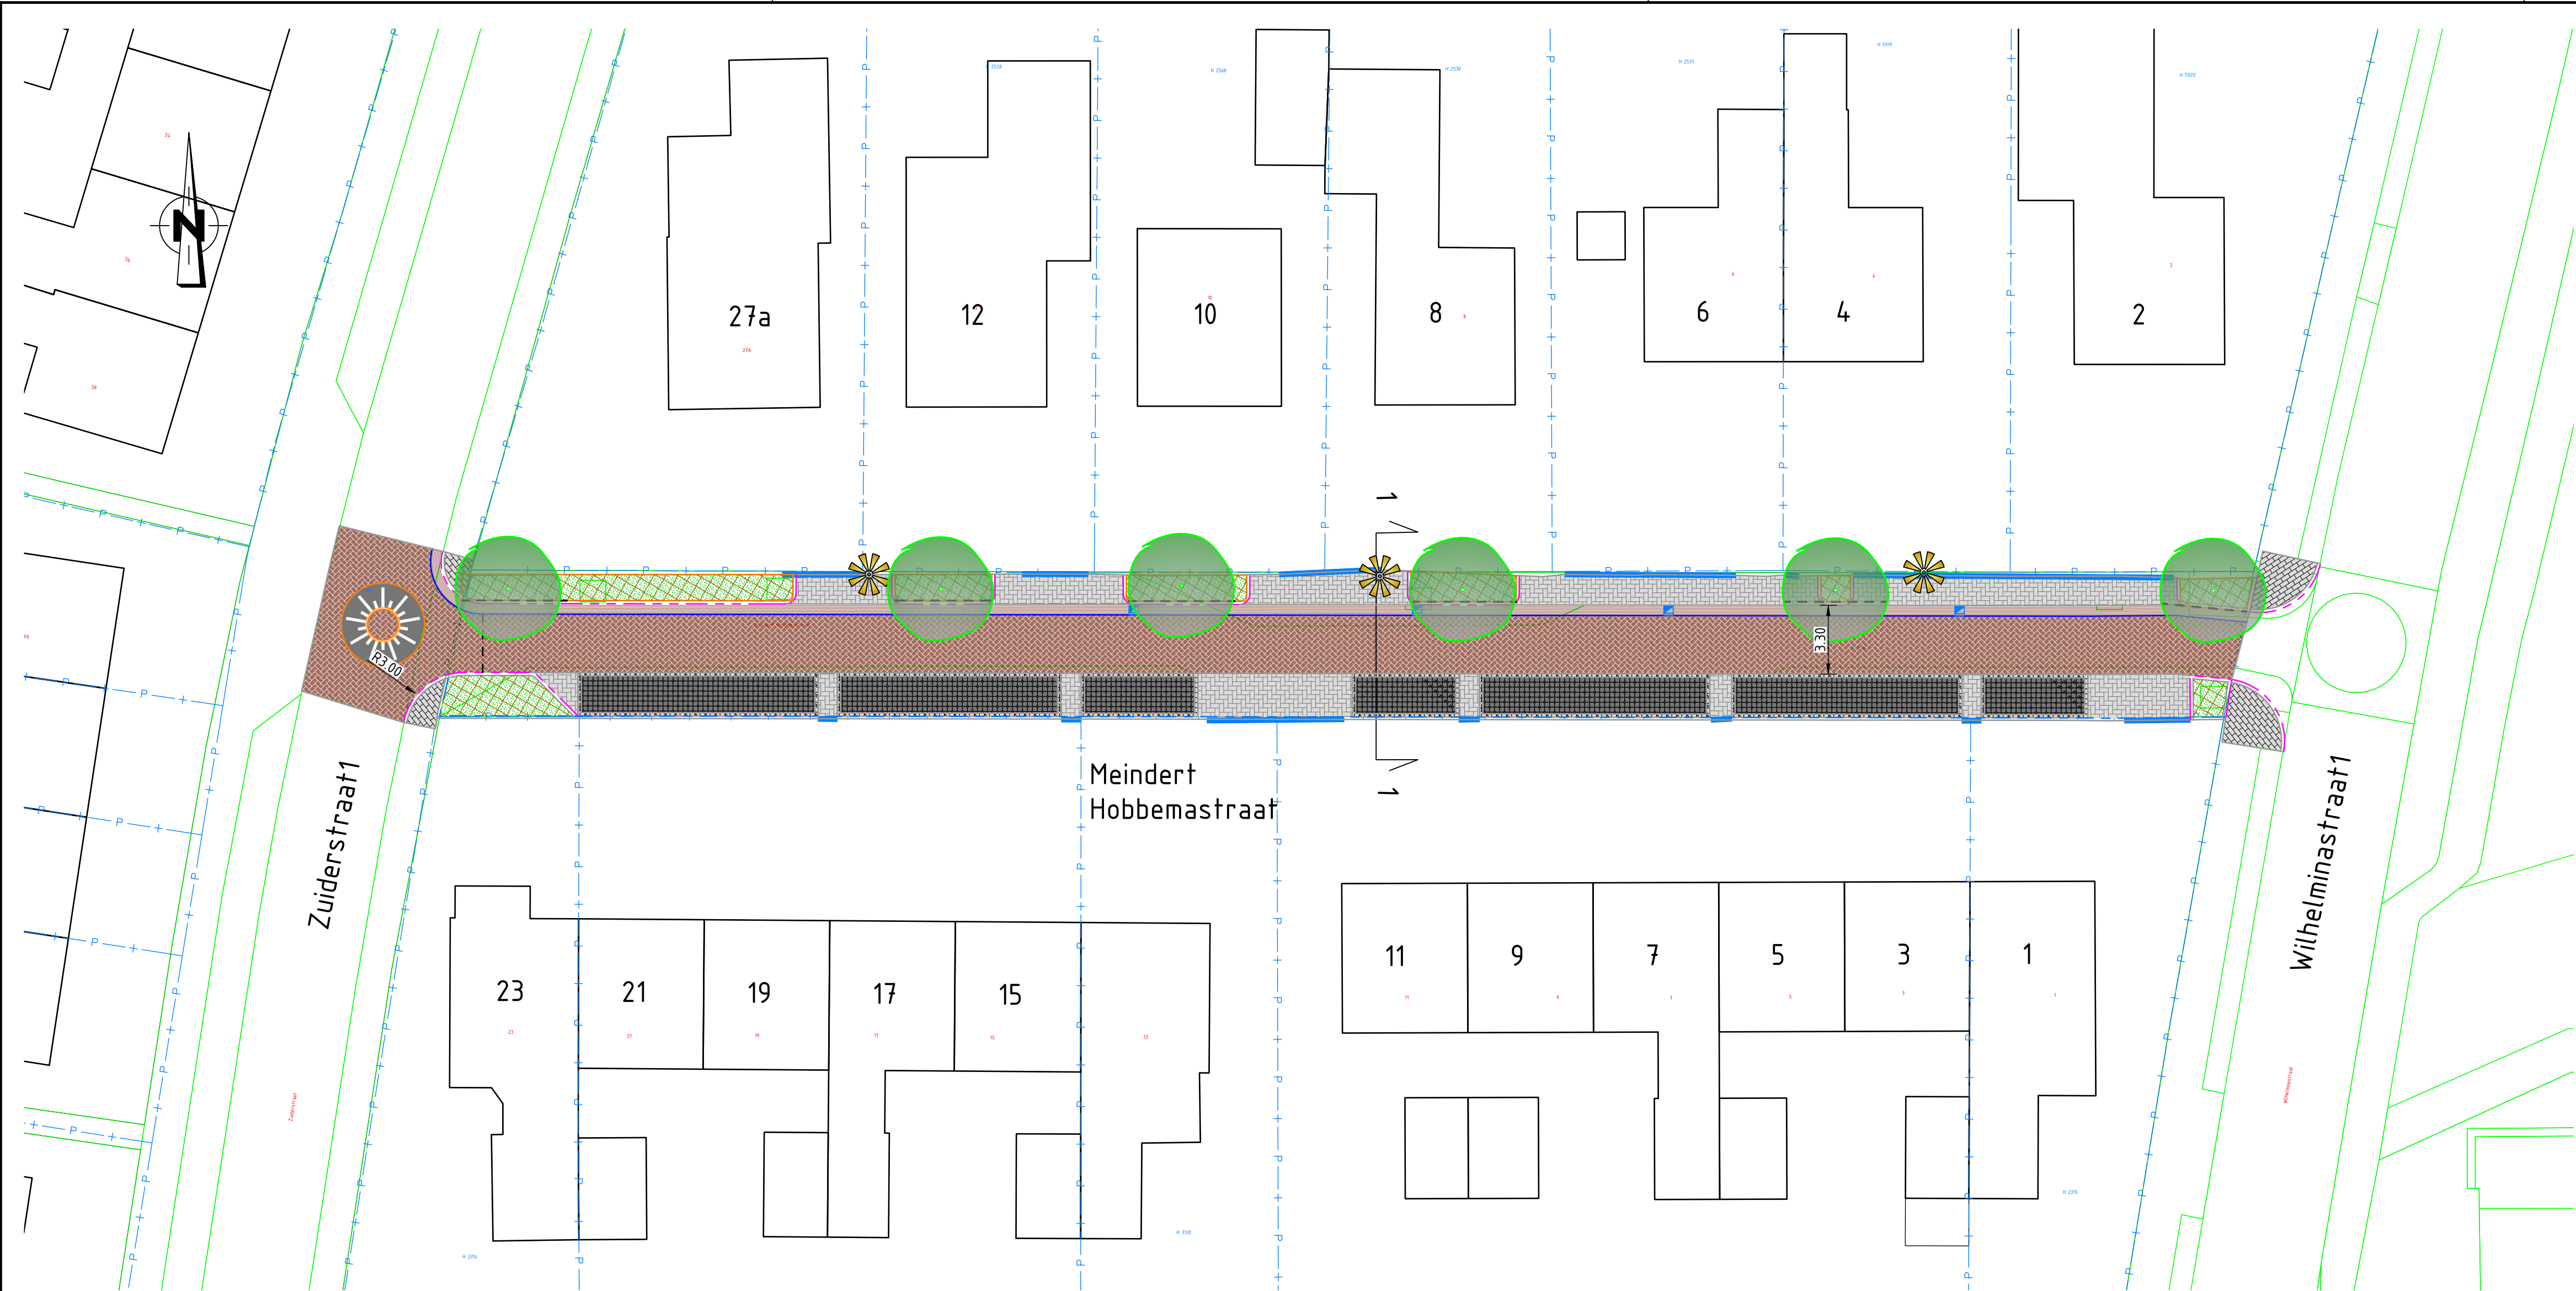


Nieuwe situatie M. Hobbemastraat (schaal 1:200)




Voorbeeldfoto half/open parkeervakken

LEGENDA

- Straatbaksteen - dikformaat, kleur roodbruin - hergebruik
stenen vrijgekomen bij opbreken, rijbaanbreedte 3,00
- Straatbaksteen - molgoot dikformaat, kleur roodbruin - hergebruik
stenen vrijgekomen bij opbreken 7 strek, breedte ca. 0,50 m
- Aanbrengen betonstraatsteen - keiformaat 80 mm, grijs kleurvast, elleboogverband
- Aanbrengen betonstraatsteen - keiformaat 80 mm, grijs kleurvast, halfsteensverband
- Aanbrengen langspaarkeervak Greenston Via Linear waterpasserende bestrating 160x160x80 mm, kleur antraciet, omranding 1 strek Greenston kleur grijs, naden vullen met basaltsplit 2/5
- Aanbrengen 30 km/h Punaise/drempel, 12 cm hoog, vrijgekomen straatbakstenen df en BSS - kf 80 mm, antraciet/wit kleurvast,
- Aanbrengen betontegels - 300x300x60 mm, kleur grijs, halfsteenverband
- Aanbrengen kunststof straatkolken type Tegra
- Aanbrengen bomengrond dikte 1,0 m in boomplantvak
- Aanbrengen bomenzand dikte 1,0 m (onder elementenverharding)
- Aanbrengen wortelscherm
- Nieuw te planten boom
- Bestaande straatverlichting, masthoogte 4 m
deels herplaatsen
- Particuliere inrit
- Kadastrale grenzen

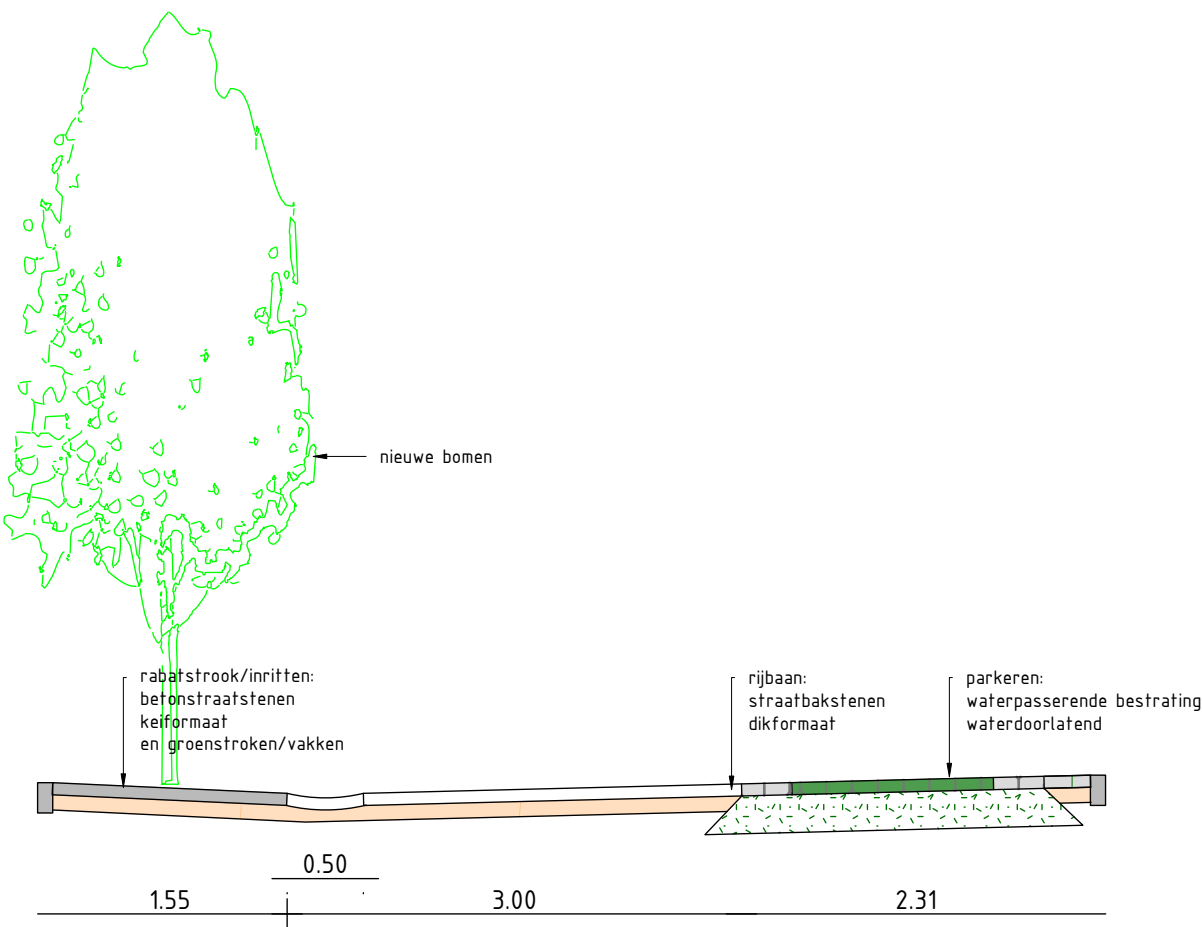

Doorsnede 1-1 (Schaal 1:50)

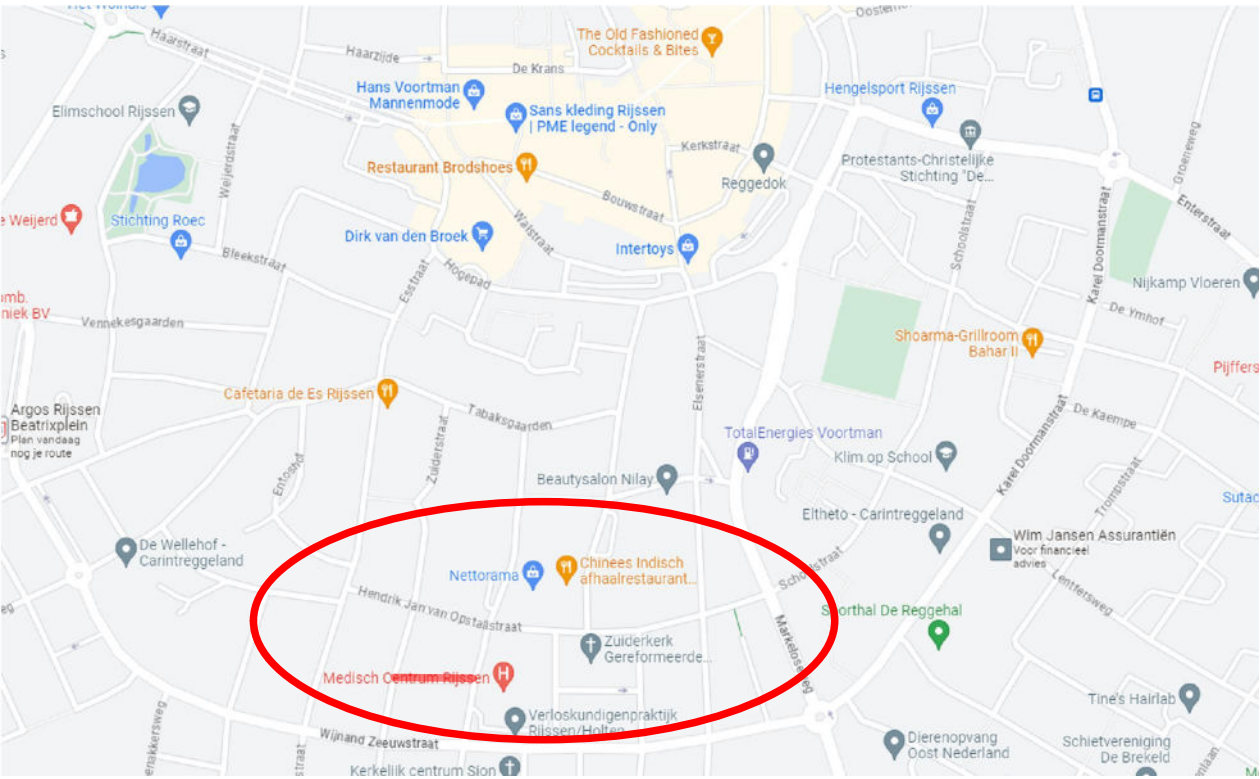

Locatie project

Reconstructie Meindert Hobbemastraat te Rijssen Definitief ontwerp verhardingen	FORMAAT: SCHAAL 1: 200 BESTEKNo: BLADNo: 1/1 GEZIEN	GETEKEND J. Gerrits	DATUM 10-06-2025	AFDELING RSC