

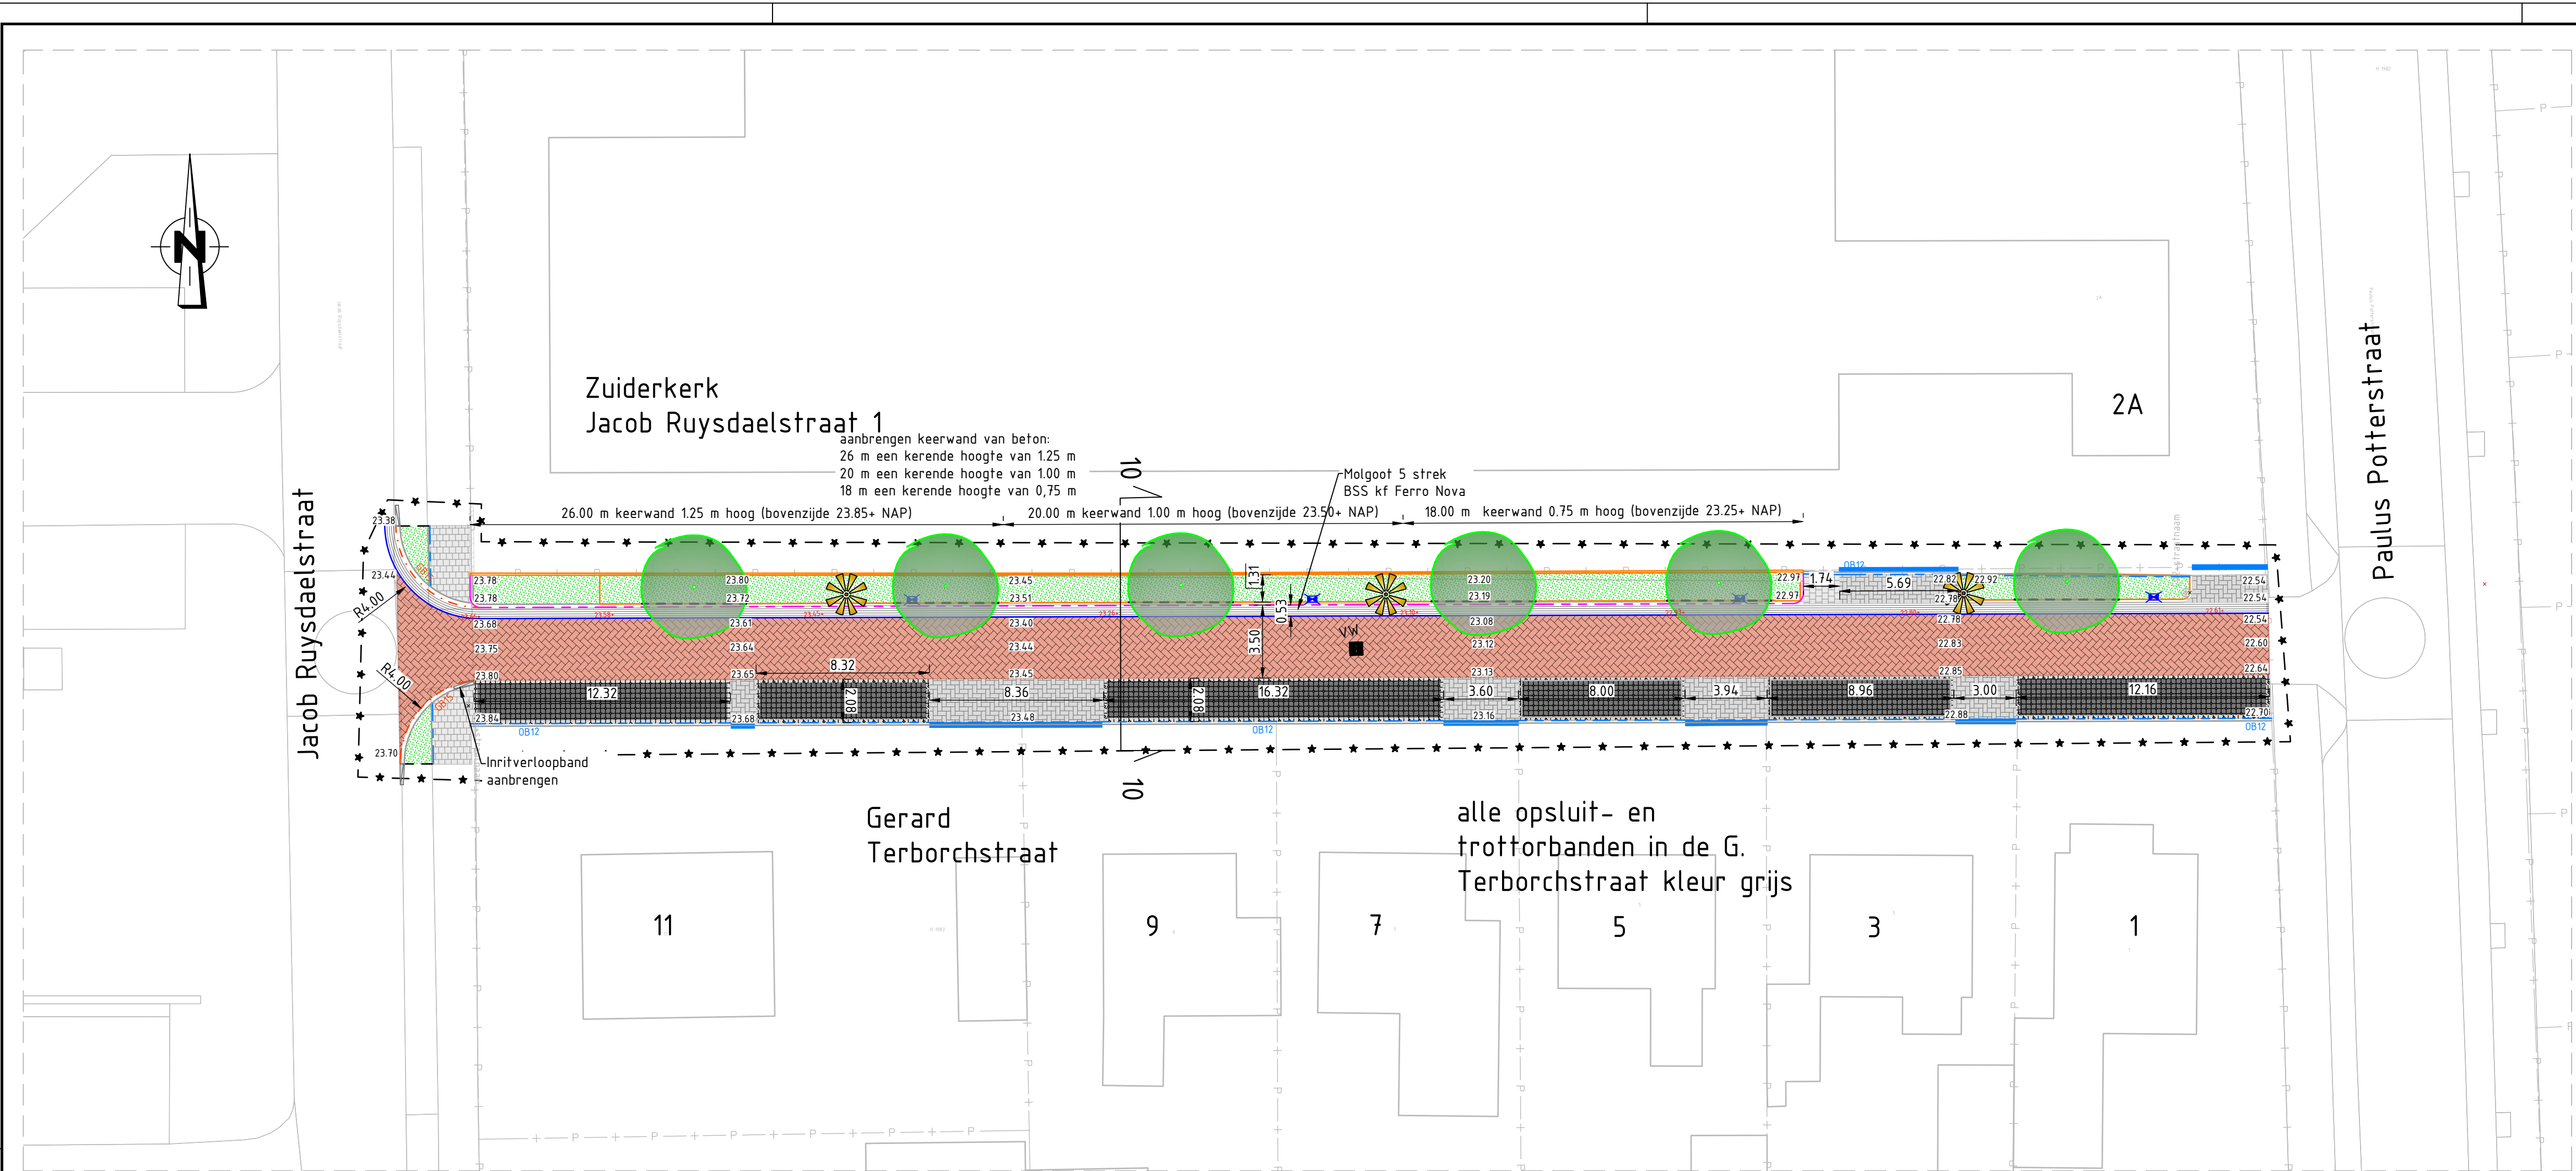


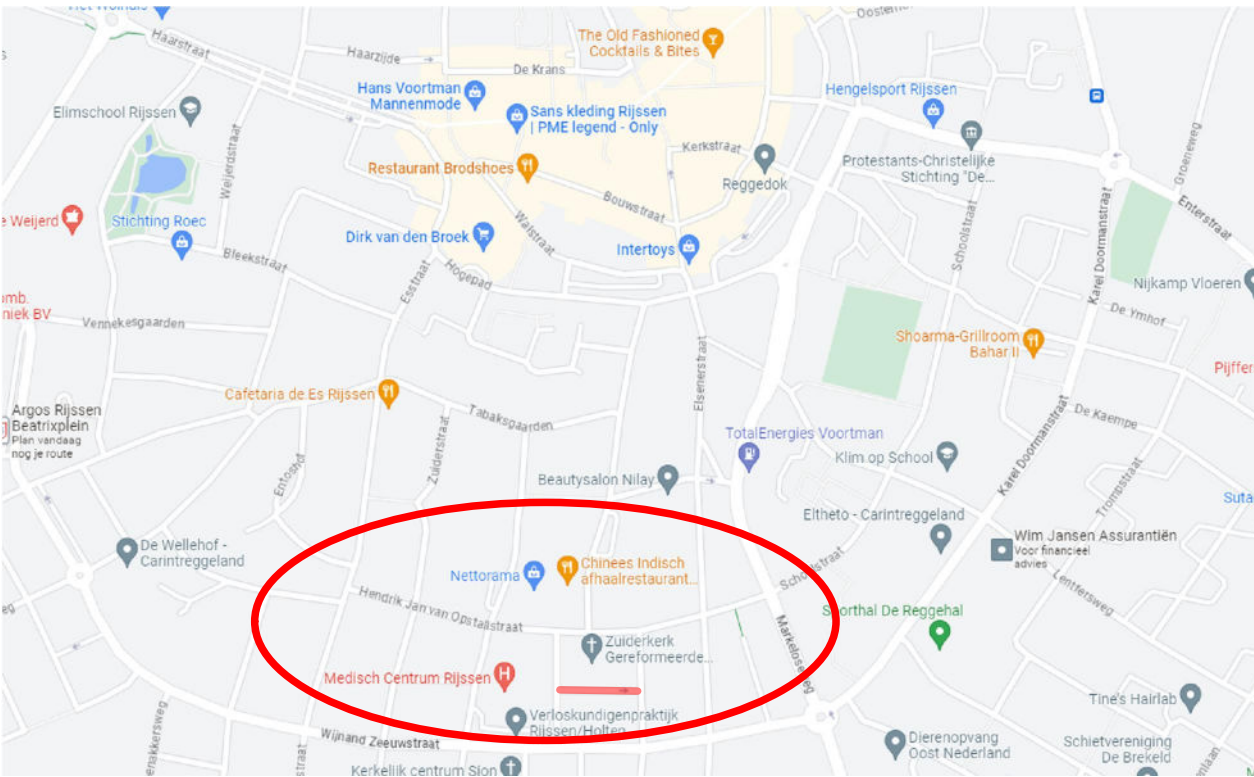

Bovenaanzicht nieuwe verhardingen en groen, Gerard Terborchstraat (schaal 1:200)

LEGENDA

- Aanbrengen betonstraatsteen - keifmaat 80 mm, Ferro Nova kleurvast, keperverband
- Aanbrengen betonstraatsteen - keifmaat 80 mm, grijs kleurvast, elleboogverband
- Aanbrengen langsparkeervak Greenston Via Linear waterpasserende bestrating 160x160x80 mm, kleur antraciet, omranding 1 strek Greenston kleur grijs, naden vullen met basaltspilt 2/5
- Betonstraatsteen - 5 strek keifmaat 80 mm, Ferro Nova kleurvast
- Aanbrengen betondegels - 300x300x60 mm, kleur grijs, halfsteenverband
- (Boom)plantvak
- Aanbrengen wortelscherm
- Nieuw te planten boom
- Bestaande straatverlichting, masthoogte 4 m deels herplaatsen
- Particuliere inrit
- Kadastrale grenzen

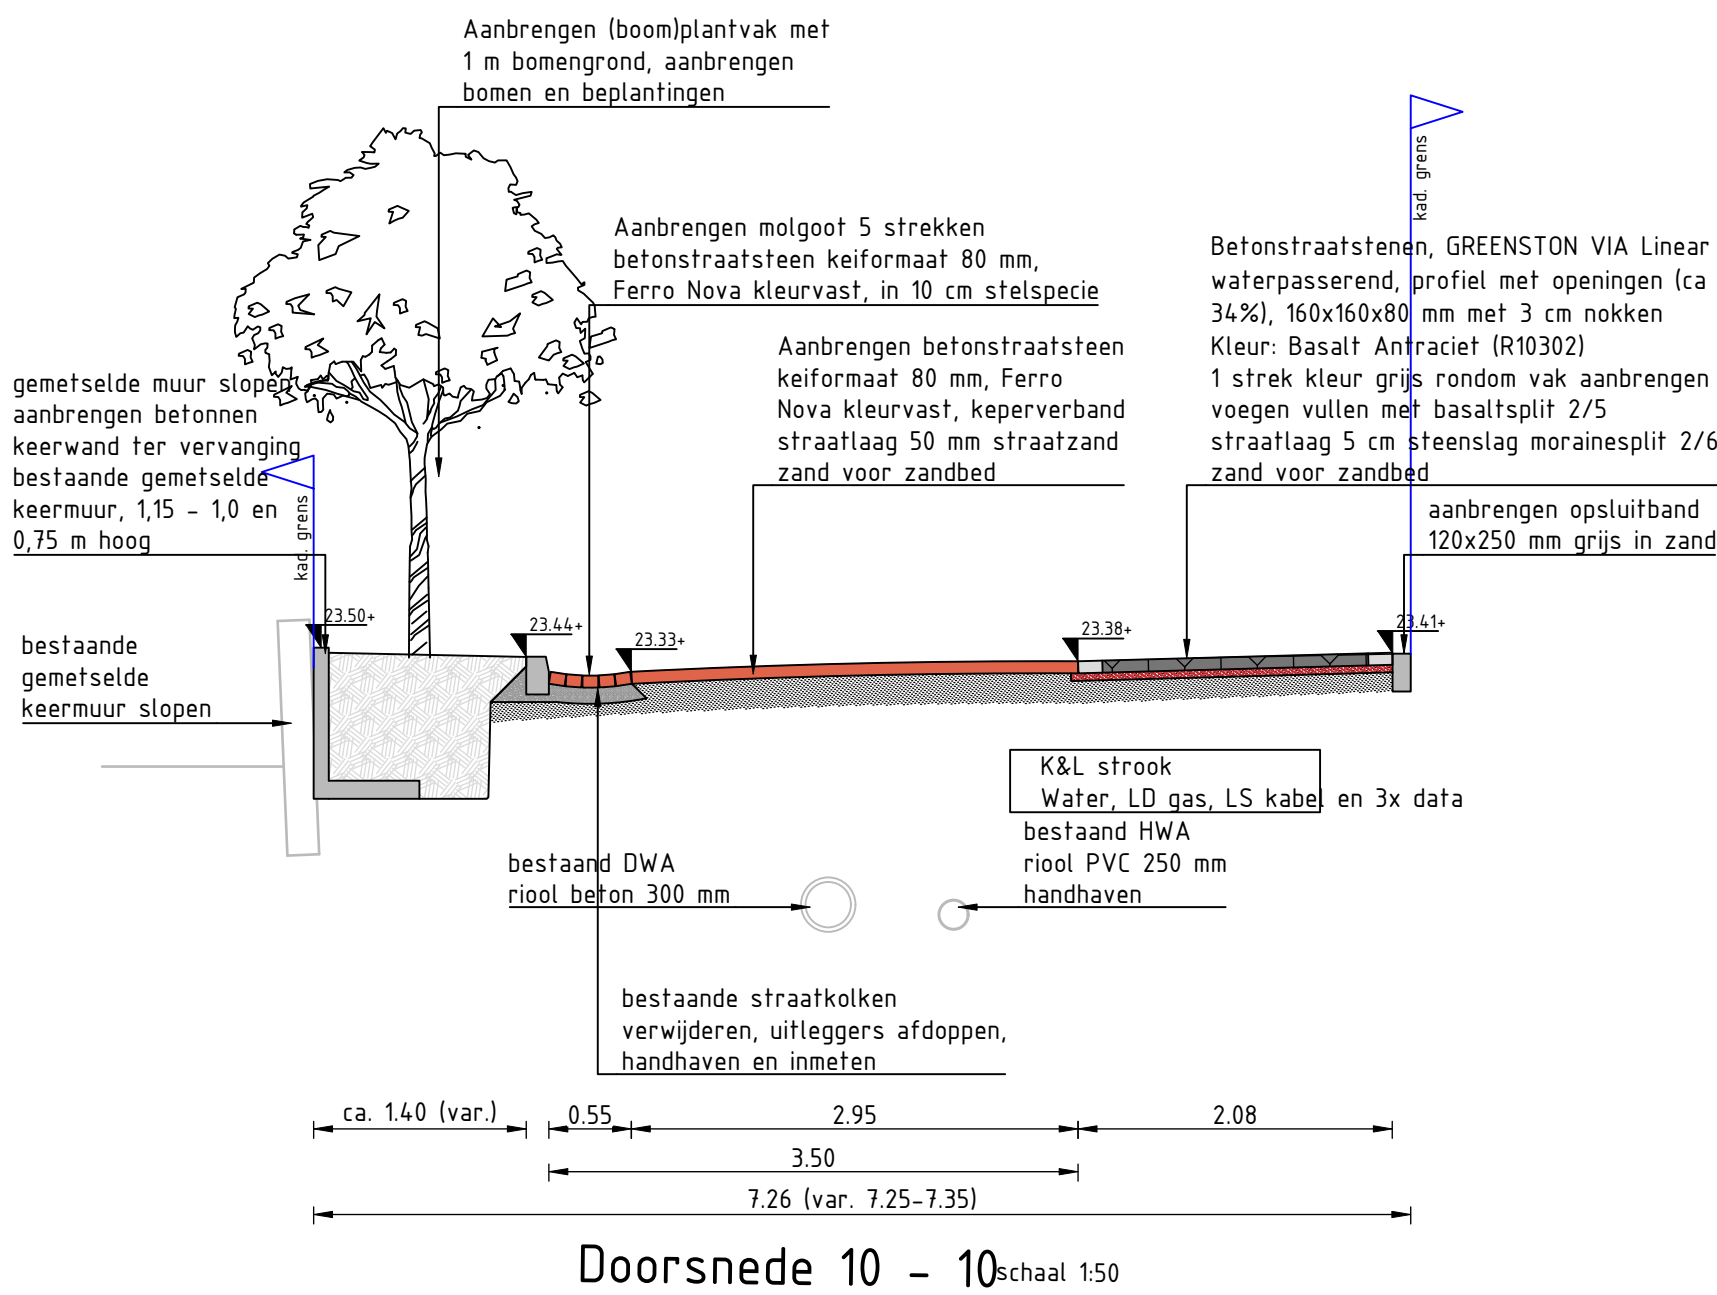

Locatie project

Reconstructie H.J. Van Opstallstraat e.o. te Rijssen Herinrichting Gerard Terborchstraat Definitief ontwerp verhardingen tekeningnr. 2025-08-06	FORMAAT: SCHAAL 1: 200/50 BESTEKNo: BLADNo: 6/10 GEZIEN	GETEKEND J. Gerrits	DATUM 23-09-2025	AFDELING RSC

Bestand: nas-viainfra/via infra/projekten lopend/2023001 rijssen hotten inhuur han plontwerp(eigen)/van opstallstraat/inrichtingsplan h.j. van opstallstraat april 2025.dwg