




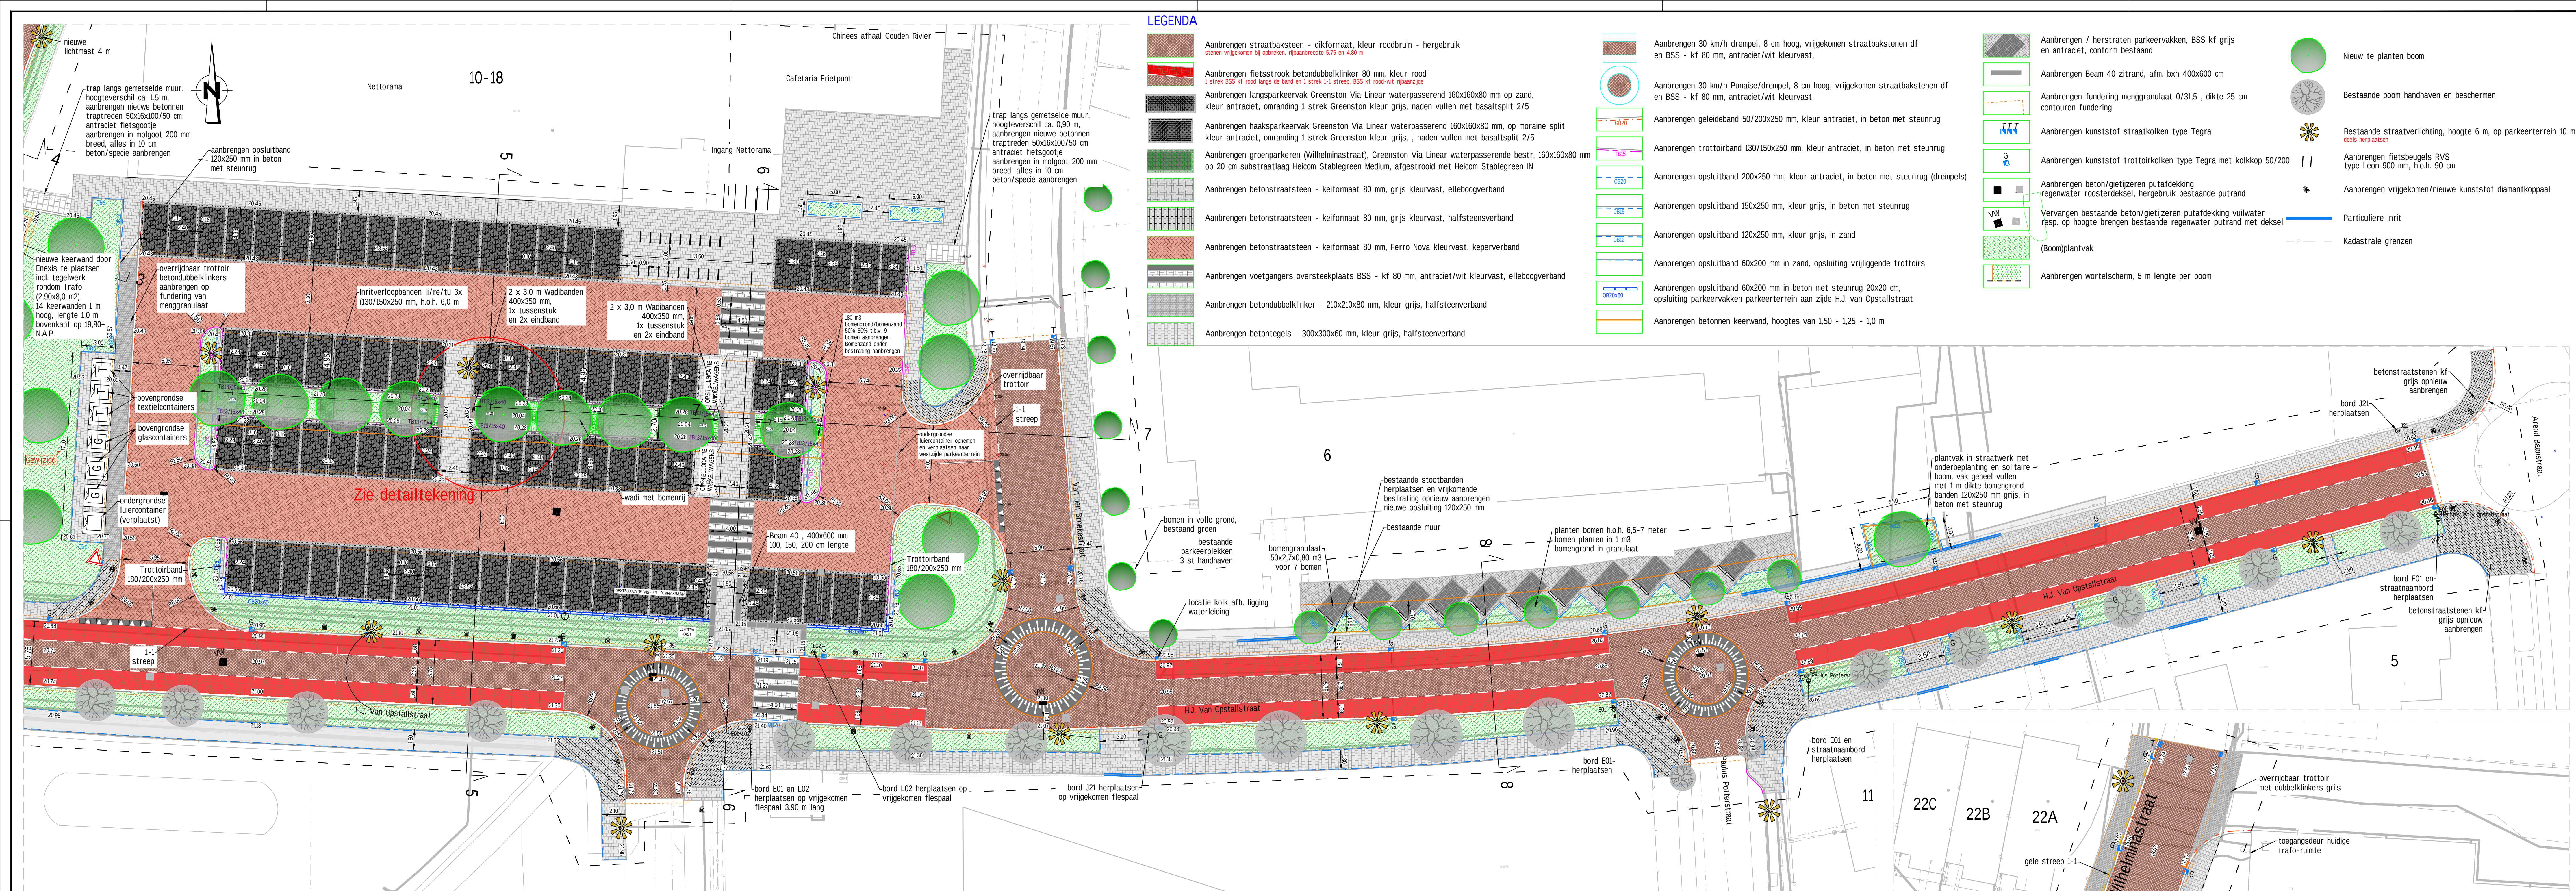

Bovenaanzicht nieuwe verhardingen en groen, deel oost Wilhelminastraat-Arend Baanstraat (schaal 1:200)

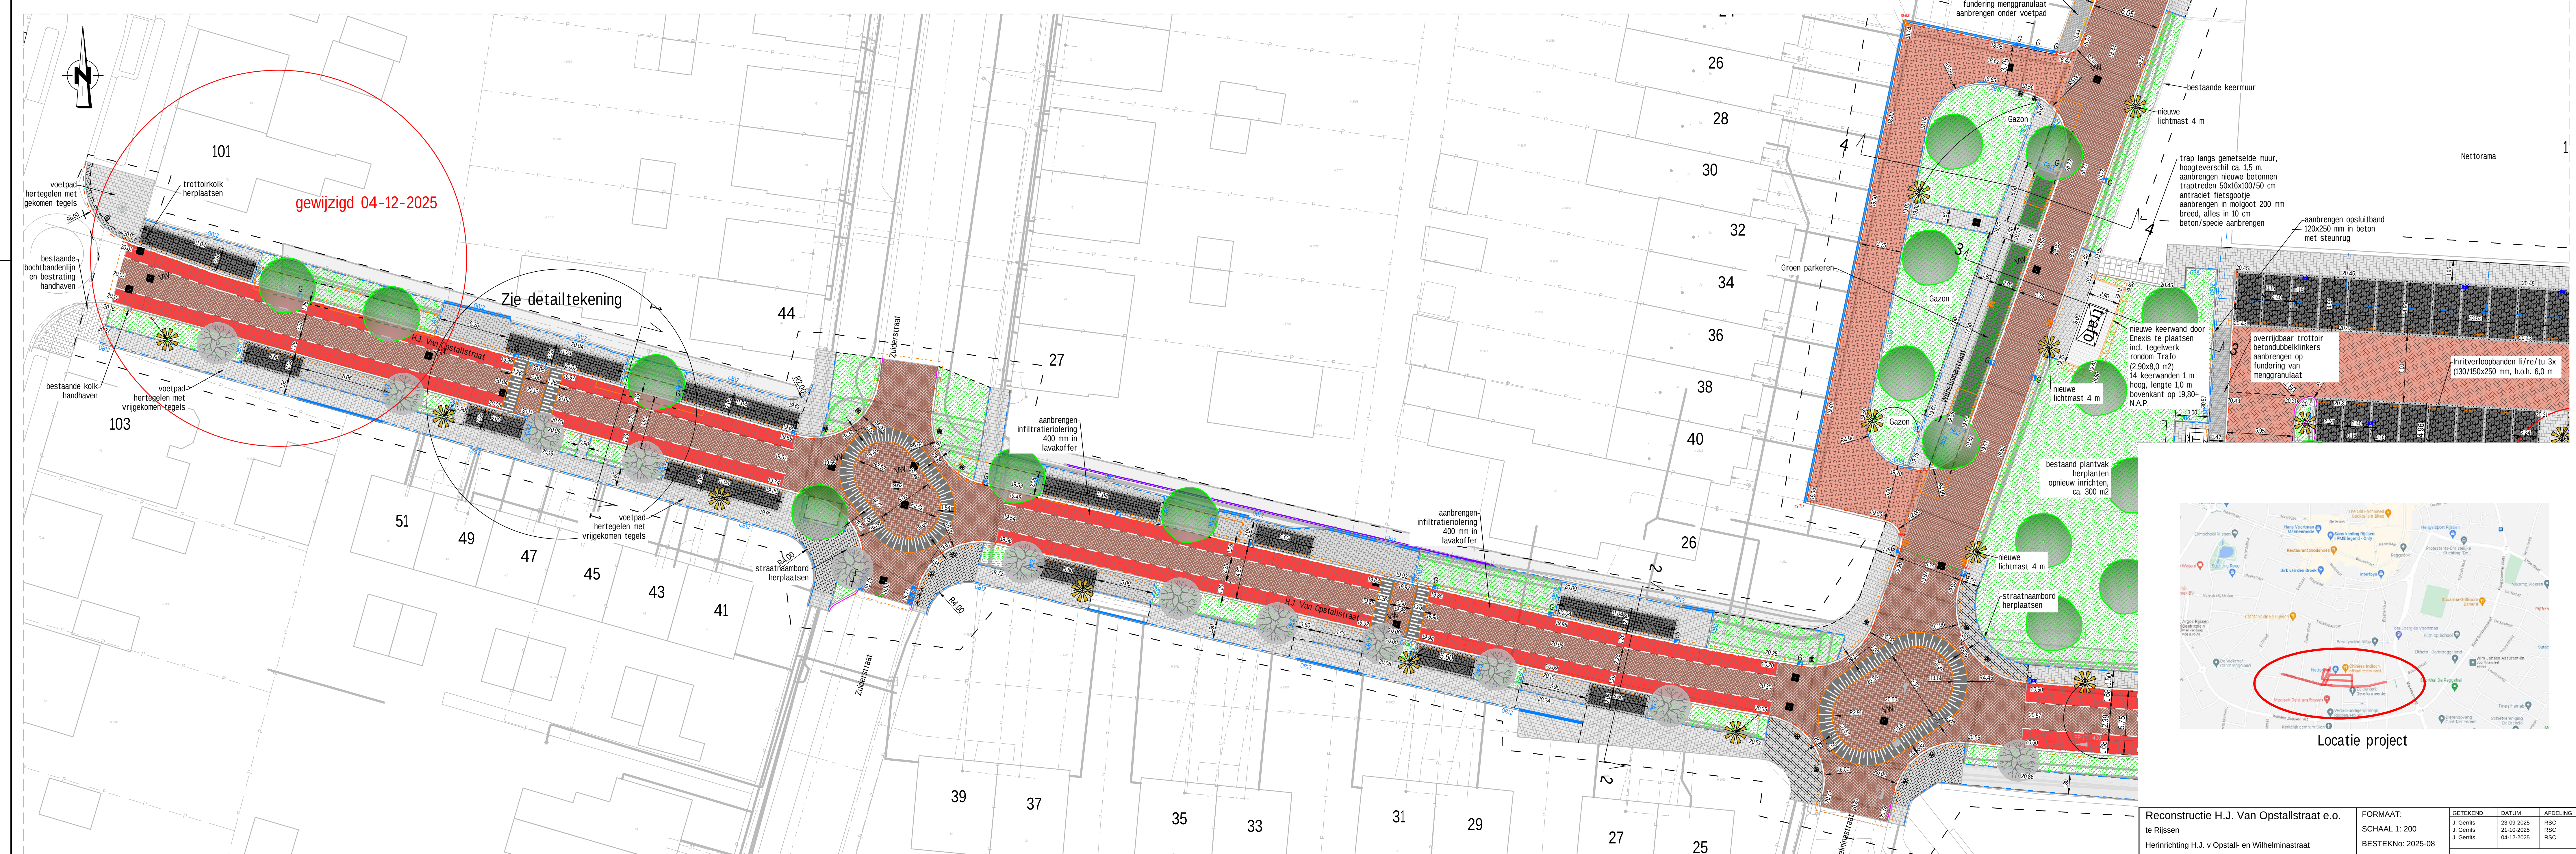

Bovenaanzicht nieuwe verhardingen en groen, deel west Esstraat -Wilhelminastraat (schaal 1:200)

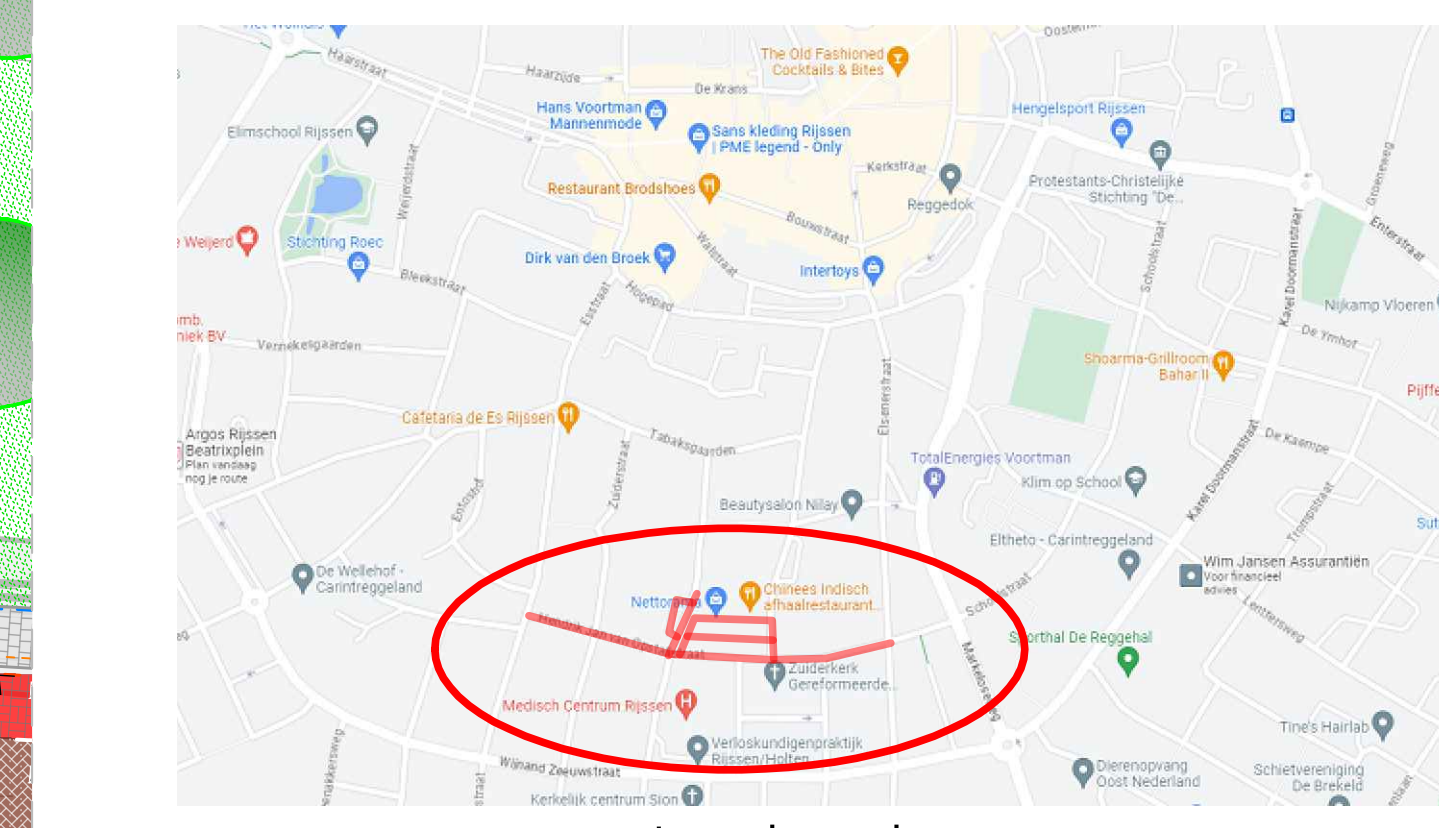

|   |  |                                                                         |                                                 |                                                 |                               |
|---|--|-------------------------------------------------------------------------|-------------------------------------------------|-------------------------------------------------|-------------------------------|
| Reconstructie H.J. Van Opstalstraat e.o.<br>te Rijsen<br>Herinrichting H.J. v Opstal- en Wilhelminastraat<br>incl. parkeerterrein Nettorama<br>Definitief ontwerp verhardingen<br>tekeningenr. 2025-08-04 |  | FORMAAT:<br>SCHAAL 1: 200<br>BESTEKNo: 2025-08<br>BLADNo: 4/10<br>GEZEN | GETEKEND<br>J. Gieris<br>J. Gieris<br>J. Gieris | DATUM<br>23-08-2025<br>21-10-2025<br>04-12-2025 | AFDELING<br>RSC<br>RSC<br>RSC |
| Bereid: g:medewerker/gemiddeld en b:toescher/2025 H.J. van opstalstraat/gewijzigd ontwerp na aanbeveling/ingehouden H.J. van opstalstraat april 2025.dwg                                                  |  | Rijssen Hal                                                             |                                                 |                                                 |                               |